


begane grond



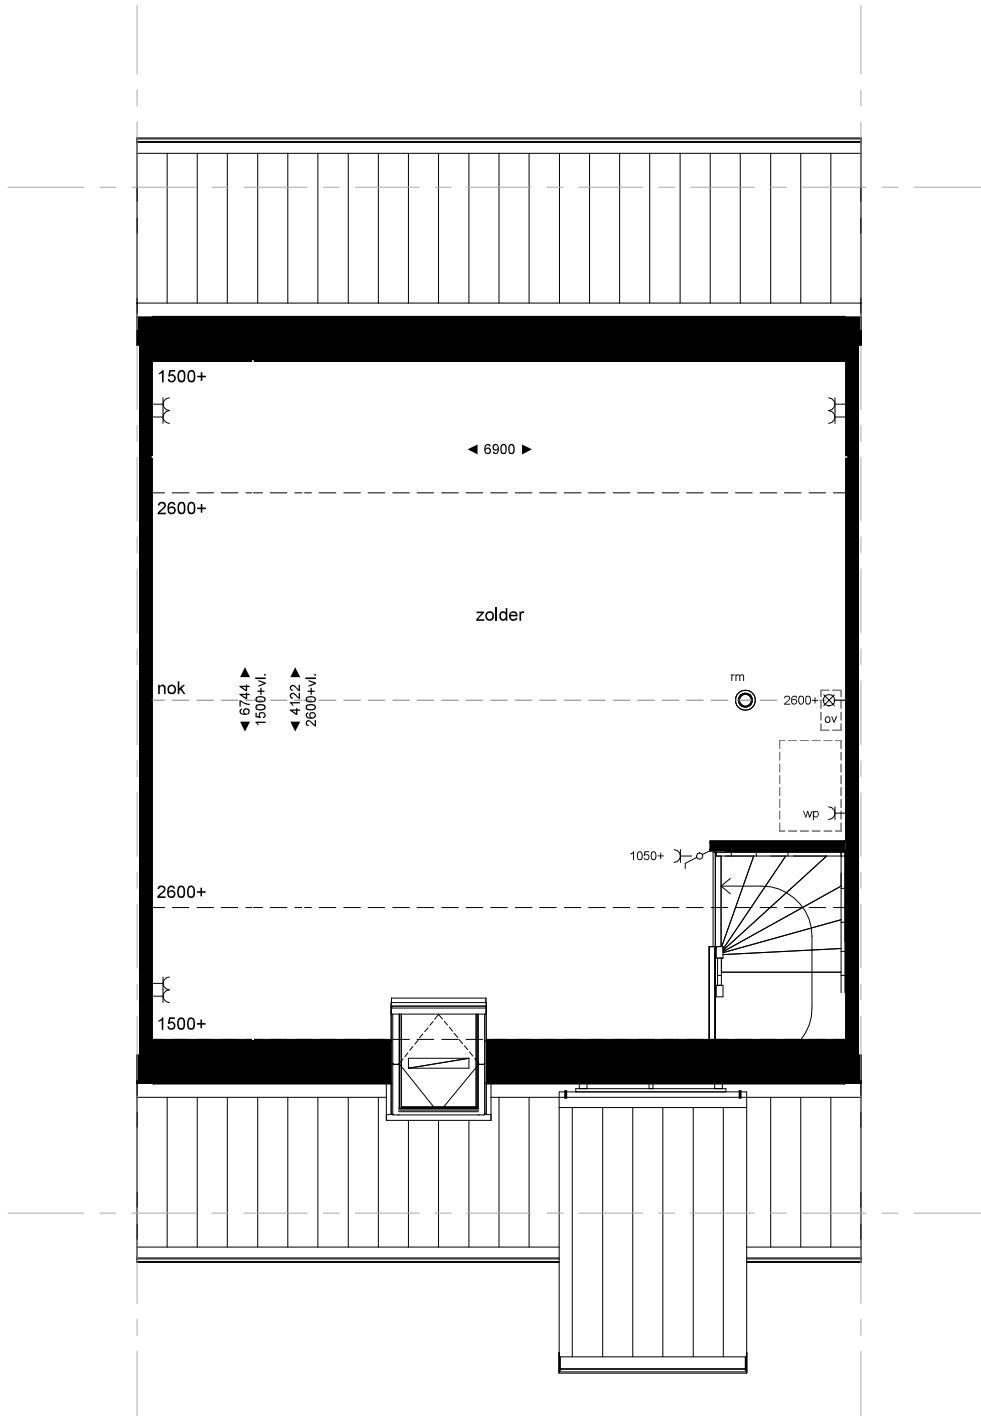


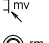

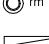



 
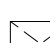










 
 









 

1 : 50

 

1e verdieping

1 : 50

RENVOOI

	beldrukker		toevoerpunt mechanische ventilatie plafond (positie indicatief)
	schel		afzuigpunt mechanische ventilatie plafond (positie indicatief)
	enkele schakelaar		afzuigpunt mechanische ventilatie wand (positie indicatief)
	dubbele schakelaar		rookmelder volgens NEN 2555 (positie en aantal indicatief)
	wisselschakelaar		elektrische radiator
	plafondlichtaansluitpunt		elektrische handdoekradiator
	plafondlichtaansluitpunt met armatuur		omvormer PV panelen
	plafondlichtaansluitpunt met armatuur met bewegingsensor		matomranding vloerluik / vlizotrap
	wandlichtaansluitpunt		PV-paneel BASIS (minimaal volgens BENG-berekening)
	wandlichtaansluitpunt met armatuur		
	enkelvoudige wandcontactdoos (wcd)		vogelhuisje
	enkelvoudige wcd t.b.v. koelkast		vleermuiskast
	enkelvoudige wcd t.b.v. afzuigkap		gierzwaluwsteen
	enkelvoudige wcd t.b.v. vaatwasser		
	enkelvoudige wcd t.b.v. wasmachine		
	enkelvoudige wcd t.b.v. wasdroger		
	enkelvoudige wcd t.b.v. combi magnetron		
	enkelvoudige wcd t.b.v. elektrisch kooktoestel (perilex, 2-fase)		
	enkelvoudige wcd t.b.v. warmtepomp		
	dubbele wandcontactdoos (wcd), vertikaal		
	dubbele wandcontactdoos (wcd), horizontaal		
	temperatuur opnemer		
	Co2 sturing mechanische ventilatie-unit		
	bedrade UTP leiding		
	loze leiding tbv CAI / UTP / data / boiler / etc.		

**Hoogte elektrische componenten:*

- schakelaars op circa 1050 mm+ vloer
- wandcontactdozen in verblijfsruimte op circa 300 mm+ vloer (tenzij anders aangegeven)
- wandcontactdozen in overige ruimten op circa 1050 mm+ vloer (tenzij anders aangegeven)
- hoogte aansluitpunten technische installatie volgens opgave installateur

**Maten zijn ca. maten, kleine afwijkingen mogelijk. Installaties zijn indicatief, installateur bepaald definitieve positie.*