



Gildenhof blok 1

Zwolle
23-901
Technisch Ontwerp

bladnummer:
TO-06-01

versie:
-

datum:
10-07-2025

onderwerp:

5e

schaal:
1 : 200

formaat:
A3



Zwolle
23-901
Technisch Ontwerp

versie:

onderwerp:

6e - 9e

formaat:
A3



Zwolle
23-901
Technisch Ontwerp

bladnummer:
TO-06-03

versie:

datum:
10-07-2025

onderwerp:

10e - 11e


schaal:
1 : 200

formaat:
A3




VG - woningtype A2	
Type A2	26.3 m²

	Deurbel
	Aansluitpunt onbedraad
	Aansluitpunt bedraad
	Wandcontactdoos enkelvoudig met randaarde
	Wandcontactdoos 2-voudig met randaarde in duodoos horizontaal
	Wandcontactdoos 2-voudig met randaarde in duodoos horizontaal, met beschermingscontact, waterdicht, deksel
	Enkele UTP aansluiting
	Centraal aardpunt
	Contactdoos kooktoestel
	Schakelaar, wissel
	Schakelaar, serie
	Schakelaar 1-polig

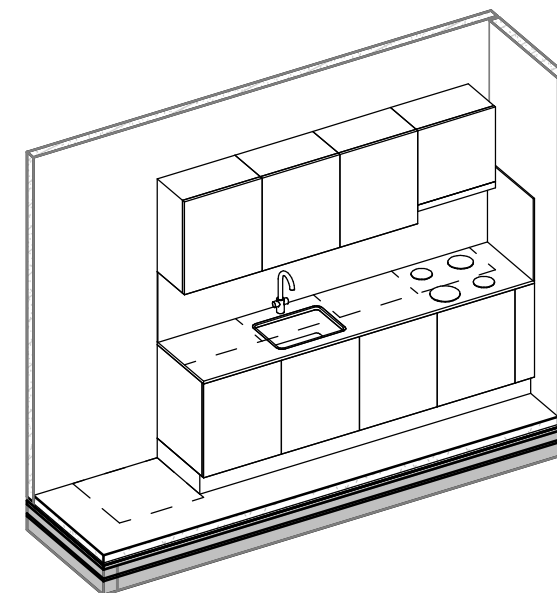


Disclaimer Het 3D model is eigendom van OZ en is bedoeld voor ontwerp doeleinden, niet voor bouw doeleinden. Het 3D model dient ter ondersteuning, geleverde 2D tekeningen zijn leidend. Verstrekken van het 3D model aan derden, het geheel of gedeeltelijk dupliceren of het maken van aanpassingen zijn niet toegestaan.

Alle werkzaamheden worden verricht onder toepassing van de **DNR2011**, inclusief wijziging 2013 waar in opgenomen een arbitraal beding, zoals gedeponneerd ter griffie van de Arrondissementsrechtbank te Amsterdam.

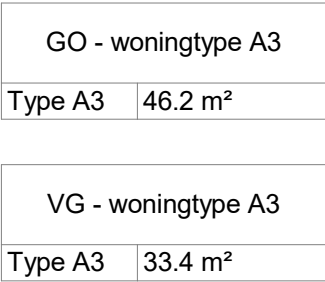


LEGENDA

- | | |
|--|---|
| | Deurbel |
| | Aansluitpunt onbedraad |
| | Aansluitpunt bedraad |
| | Wandcontactdoos enkelvoudig met randaarde |
| | Wandcontactdoos 2-voudig met randaarde in duodoos horizontaal |
| | Wandcontactdoos 2-voudig met randaarde in duodoos horizontaal met beschermingscontact, waterdicht, deksel |
| | Enkele UTP aansluiting |
| | Centraal aardpunt |
| | Contactdoos kooktoestel |
| | Schakelaar, wissel |
| | Schakelaar, serie |
| | Schakelaar 1-polig |

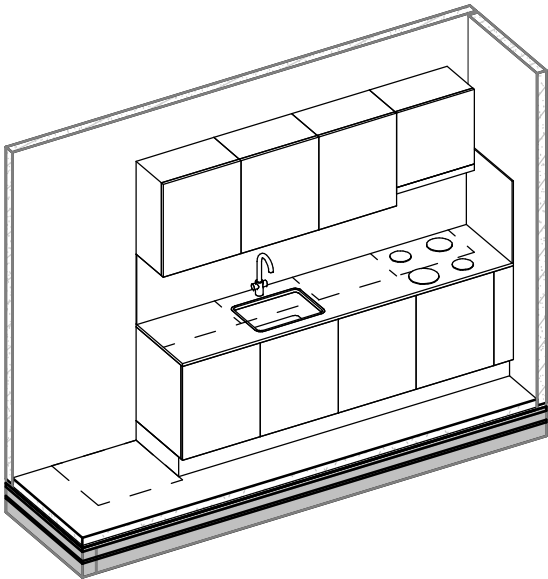


Disclaimer: Het 3D model is eigendom van OZ en is bedoeld voor ontwerp doeleinden, niet voor bouw doeleinden. Het 3D model dient ter ondersteuning, geleverde 2D tekening zijn beider. Verstrekken van het 3D model aan cliënten, het geheel of gedeeltelijk kopiëren of het maken van afdrukken zijn niet toegestaan.

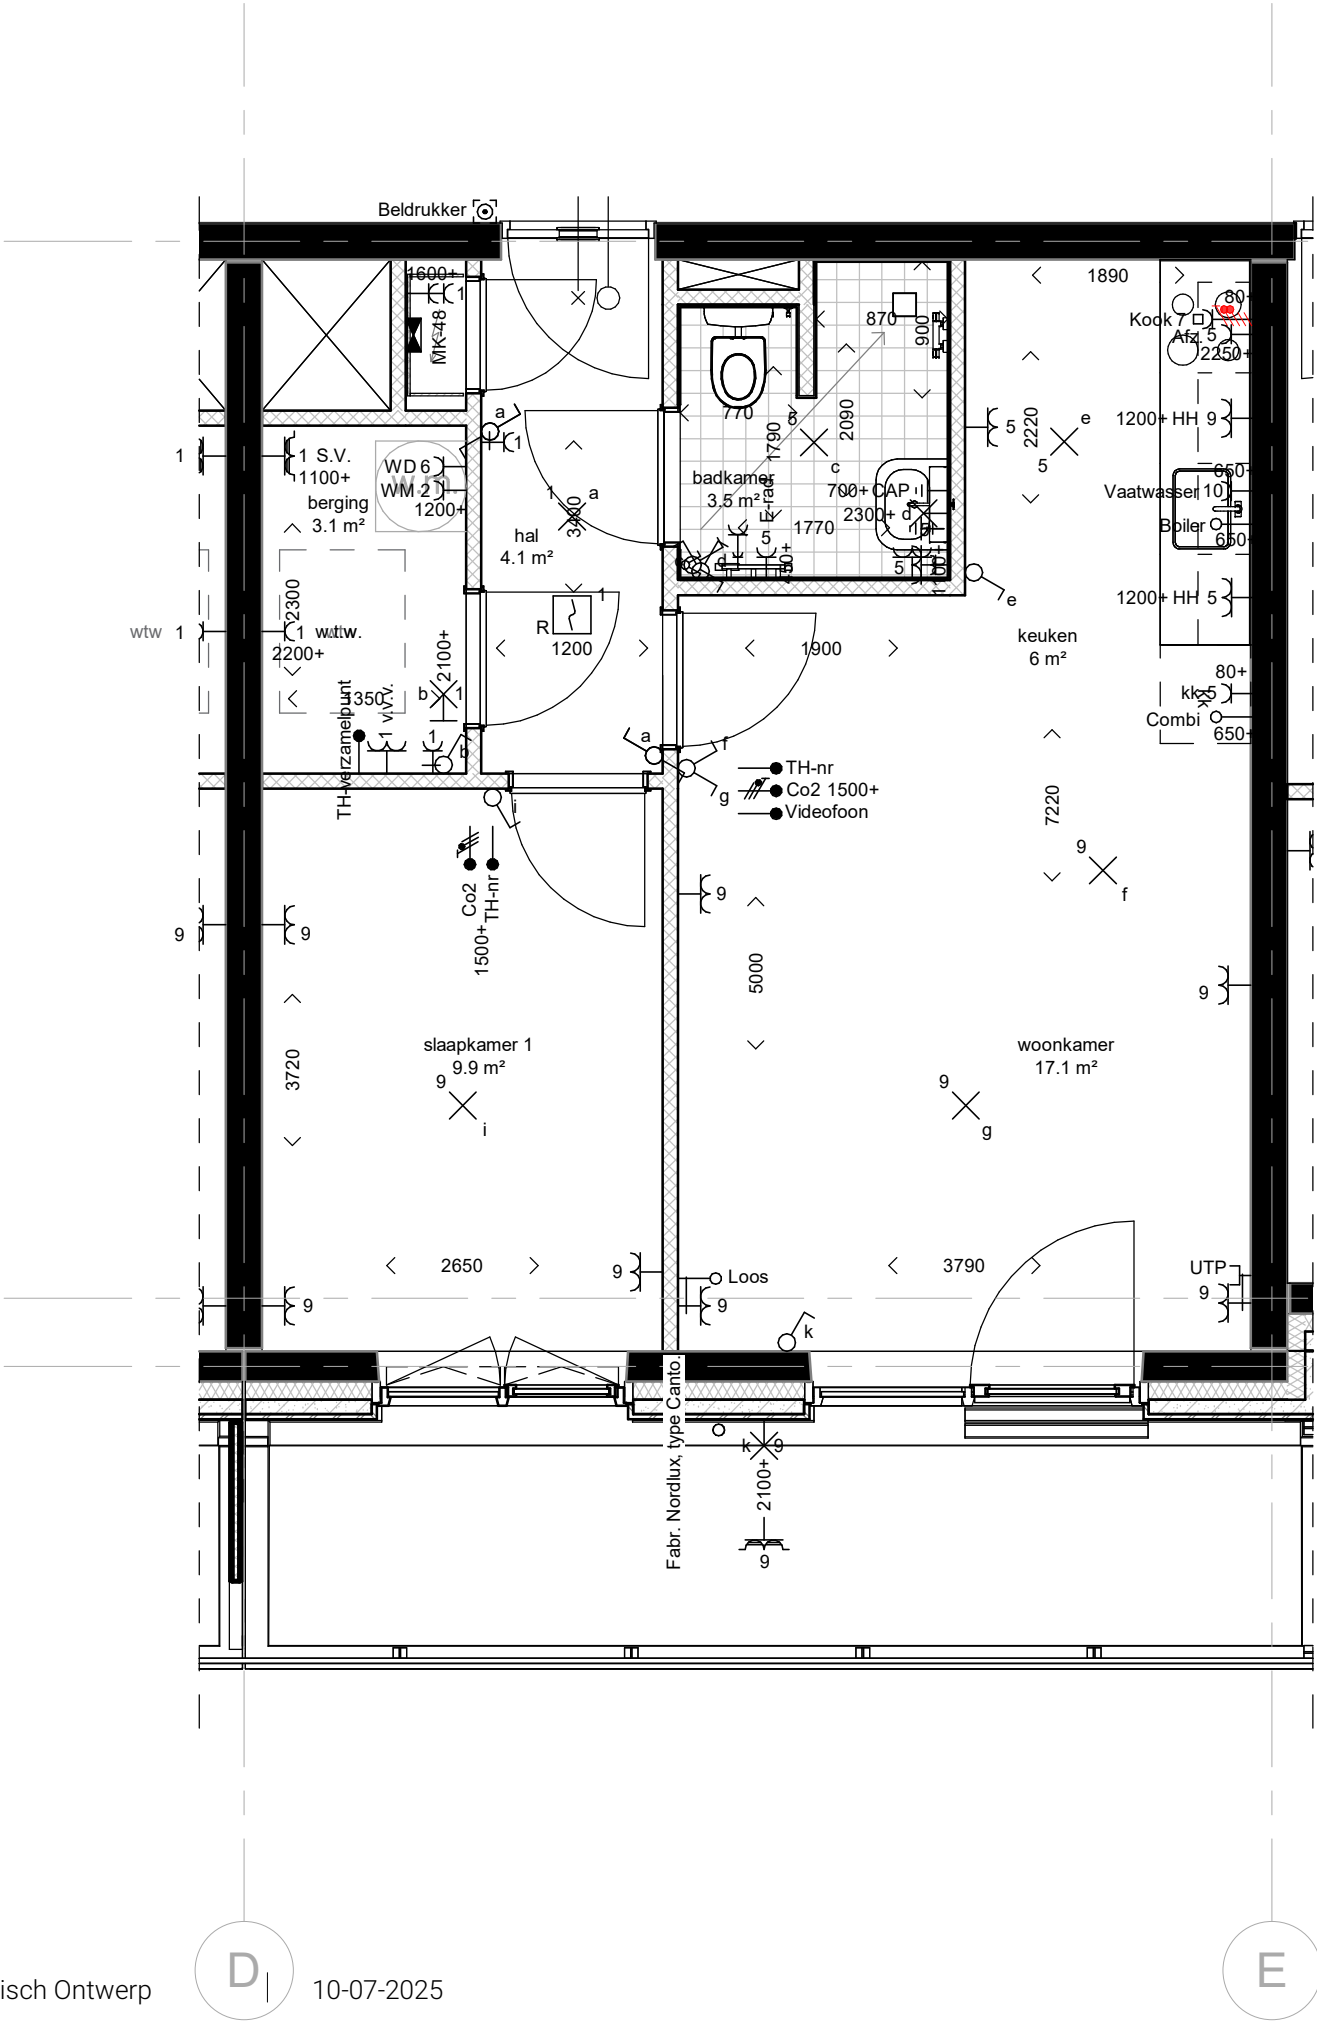

GO - woningtype A3	
Type A3	46.2 m²

VG - woningtype A3	
Type A3	33.4 m²

- LEGENDA
- Deurbel
 - Aansluitpunt onbedraad
 - Aansluitpunt bedraad
 - Wandcontactdoos enkelvoudig met randaarde
 - Wandcontactdoos 2-voudig met randaarde in duodoos horizontaal
 - Wandcontactdoos 2-voudig met randaarde in duodoos horizontaal, met beschermingscontact, waterdicht, deksel
 - Enkele UTP aansluiting
 - Centraal aardpunt
 - Contactdoos kooktoestel
 - Schakelaar, wissel
 - Schakelaar, serie
 - Schakelaar 1-polig

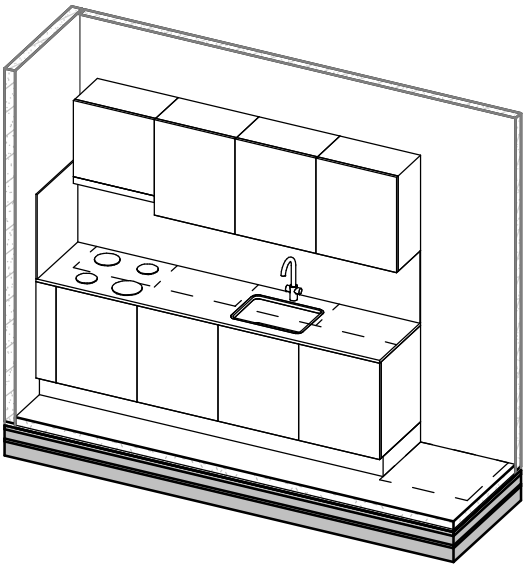




GO - woningtype A4	
Type A4	46.5 m²


VG - woningtype A4	
Type A4	33.7 m²

LEGENDA

- | | |
|---|---|
|  | Deurbel |
|  | Aansluitpunt onbedraad |
|  | Aansluitpunt bedraad |
|  | Wandcontactdoos enkelvoudig met randaarde |
|  | Wandcontactdoos 2-voudig met randaarde in duodoos horizontaal |
|  | Wandcontactdoos 2-voudig met randaarde in duodoos horizontaal met beschermingscontact, waterdicht, deksel |
|  | Enkele UTP aansluiting |
|  | Centraal aardpunt |
|  | Contactdoos kooktoestel |
|  | Schakelaar, wissel |
|  | Schakelaar, serie |
|  | Schakelaar 1-polig |

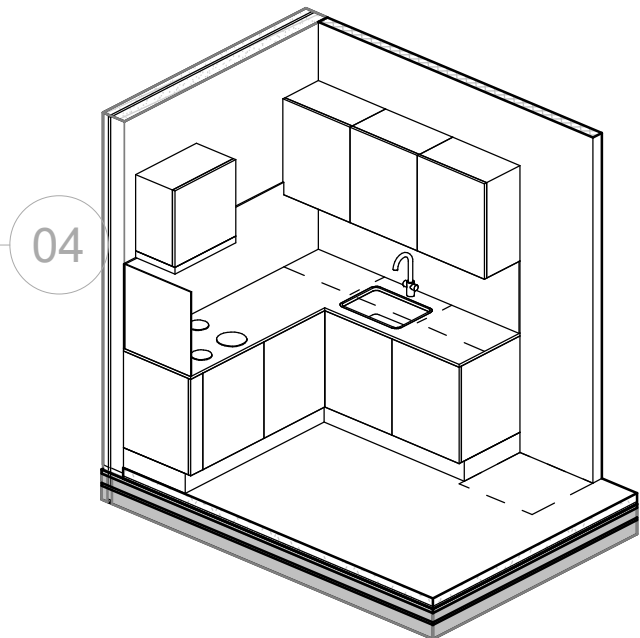


Disclaimer: Het 3D model is eigendom van Uz en is bedoeld voor ontwerpendoelstellingen niet voor bouw doeleinden. Het 3D model dient ter ondersteuning, geleverde 2D tekeningen zijn leidend. Verstreken van het 3D model aan derden, het geheel of gedeeltelijk kopiëren of het maken van versies enpassen zijn niet toegestaan.

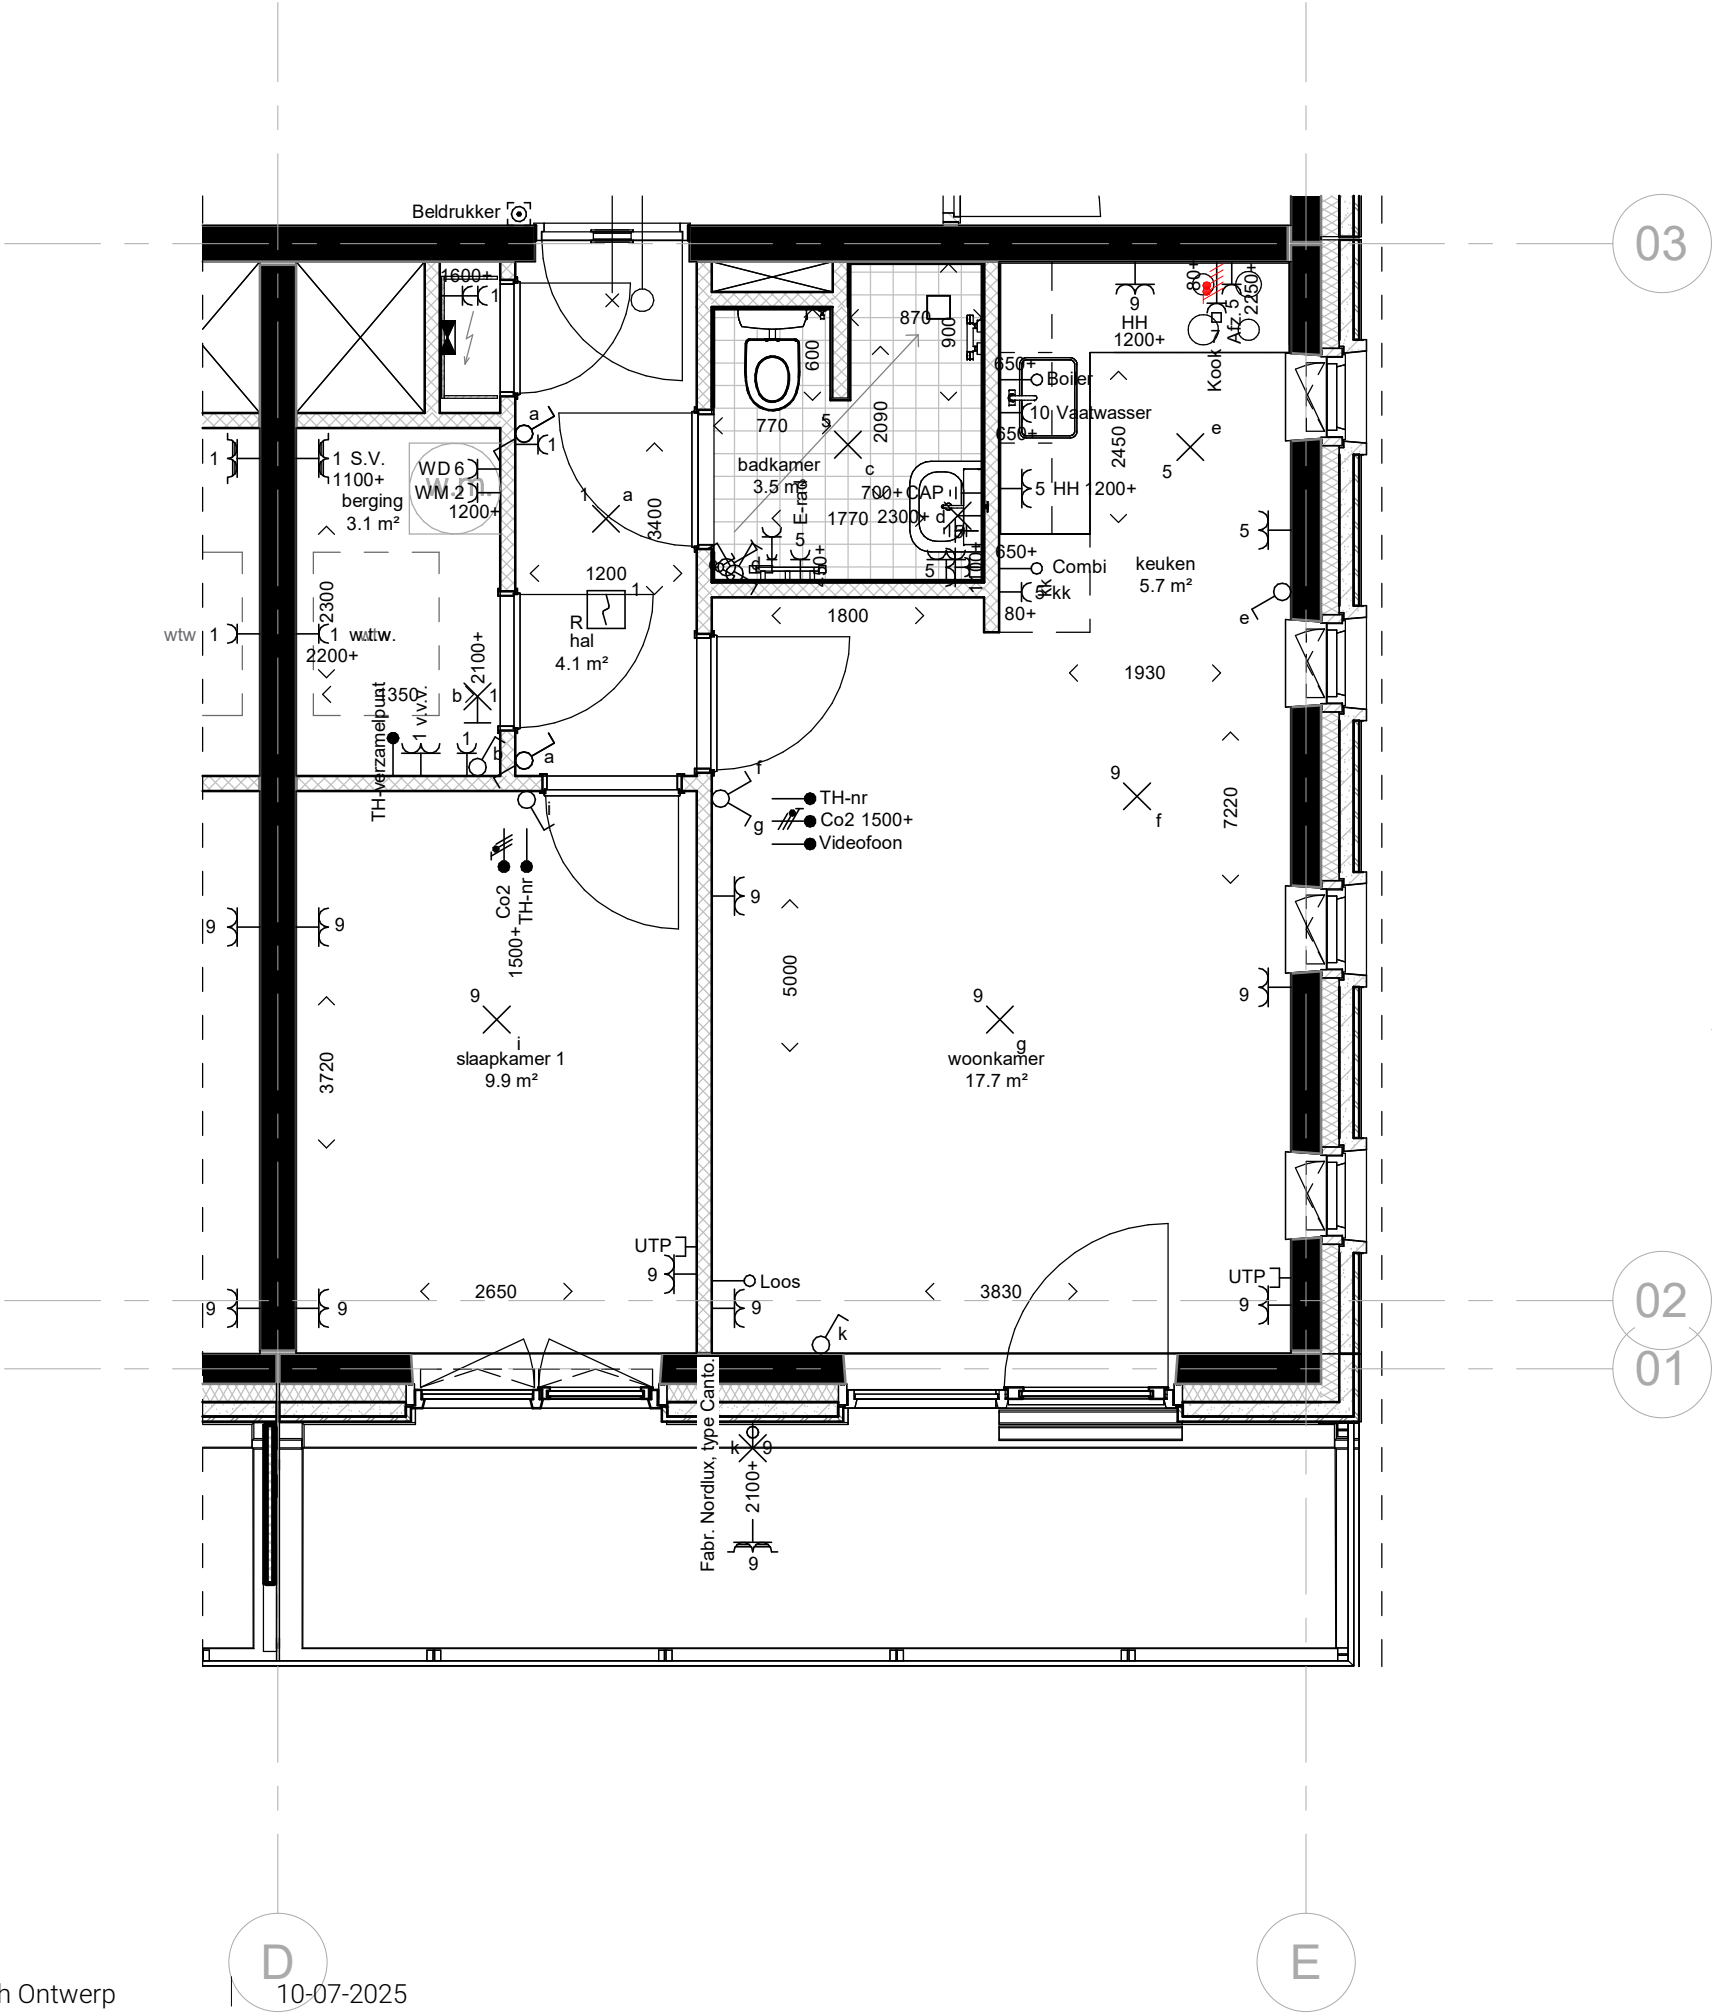


GO - woningtype A4	
Type A4	46.5 m²

VG - woningtype A4	
Type A4	33.7 m²

- LEGENDA
- Deurbel
 - Aansluitpunt onbedraad
 - Aansluitpunt bedraad
 - Wandcontactdoos enkelvoudig met randaarde
 - Wandcontactdoos 2-voudig met randaarde in duodoos horizontaal
 - Wandcontactdoos 2-voudig met randaarde in duodoos horizontaal, met beschermingscontact, waterdicht, deksel
 - Enkele UTP aansluiting
 - Centraal aardpunt
 - Contactdoos kooktoestel
 - Schakelaar, wissel
 - Schakelaar, serie
 - Schakelaar 1-polig

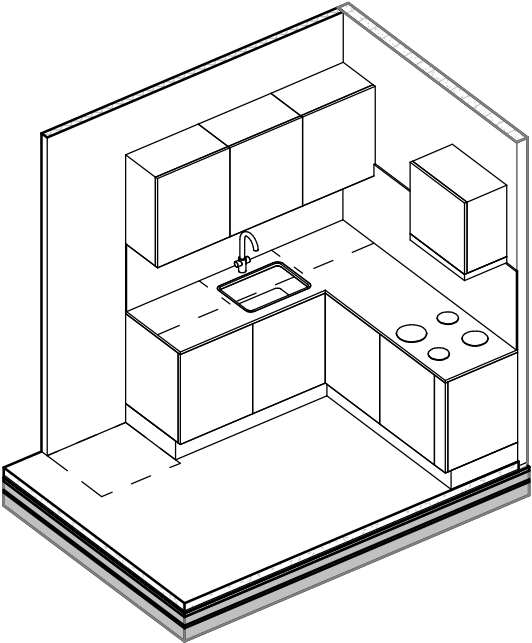

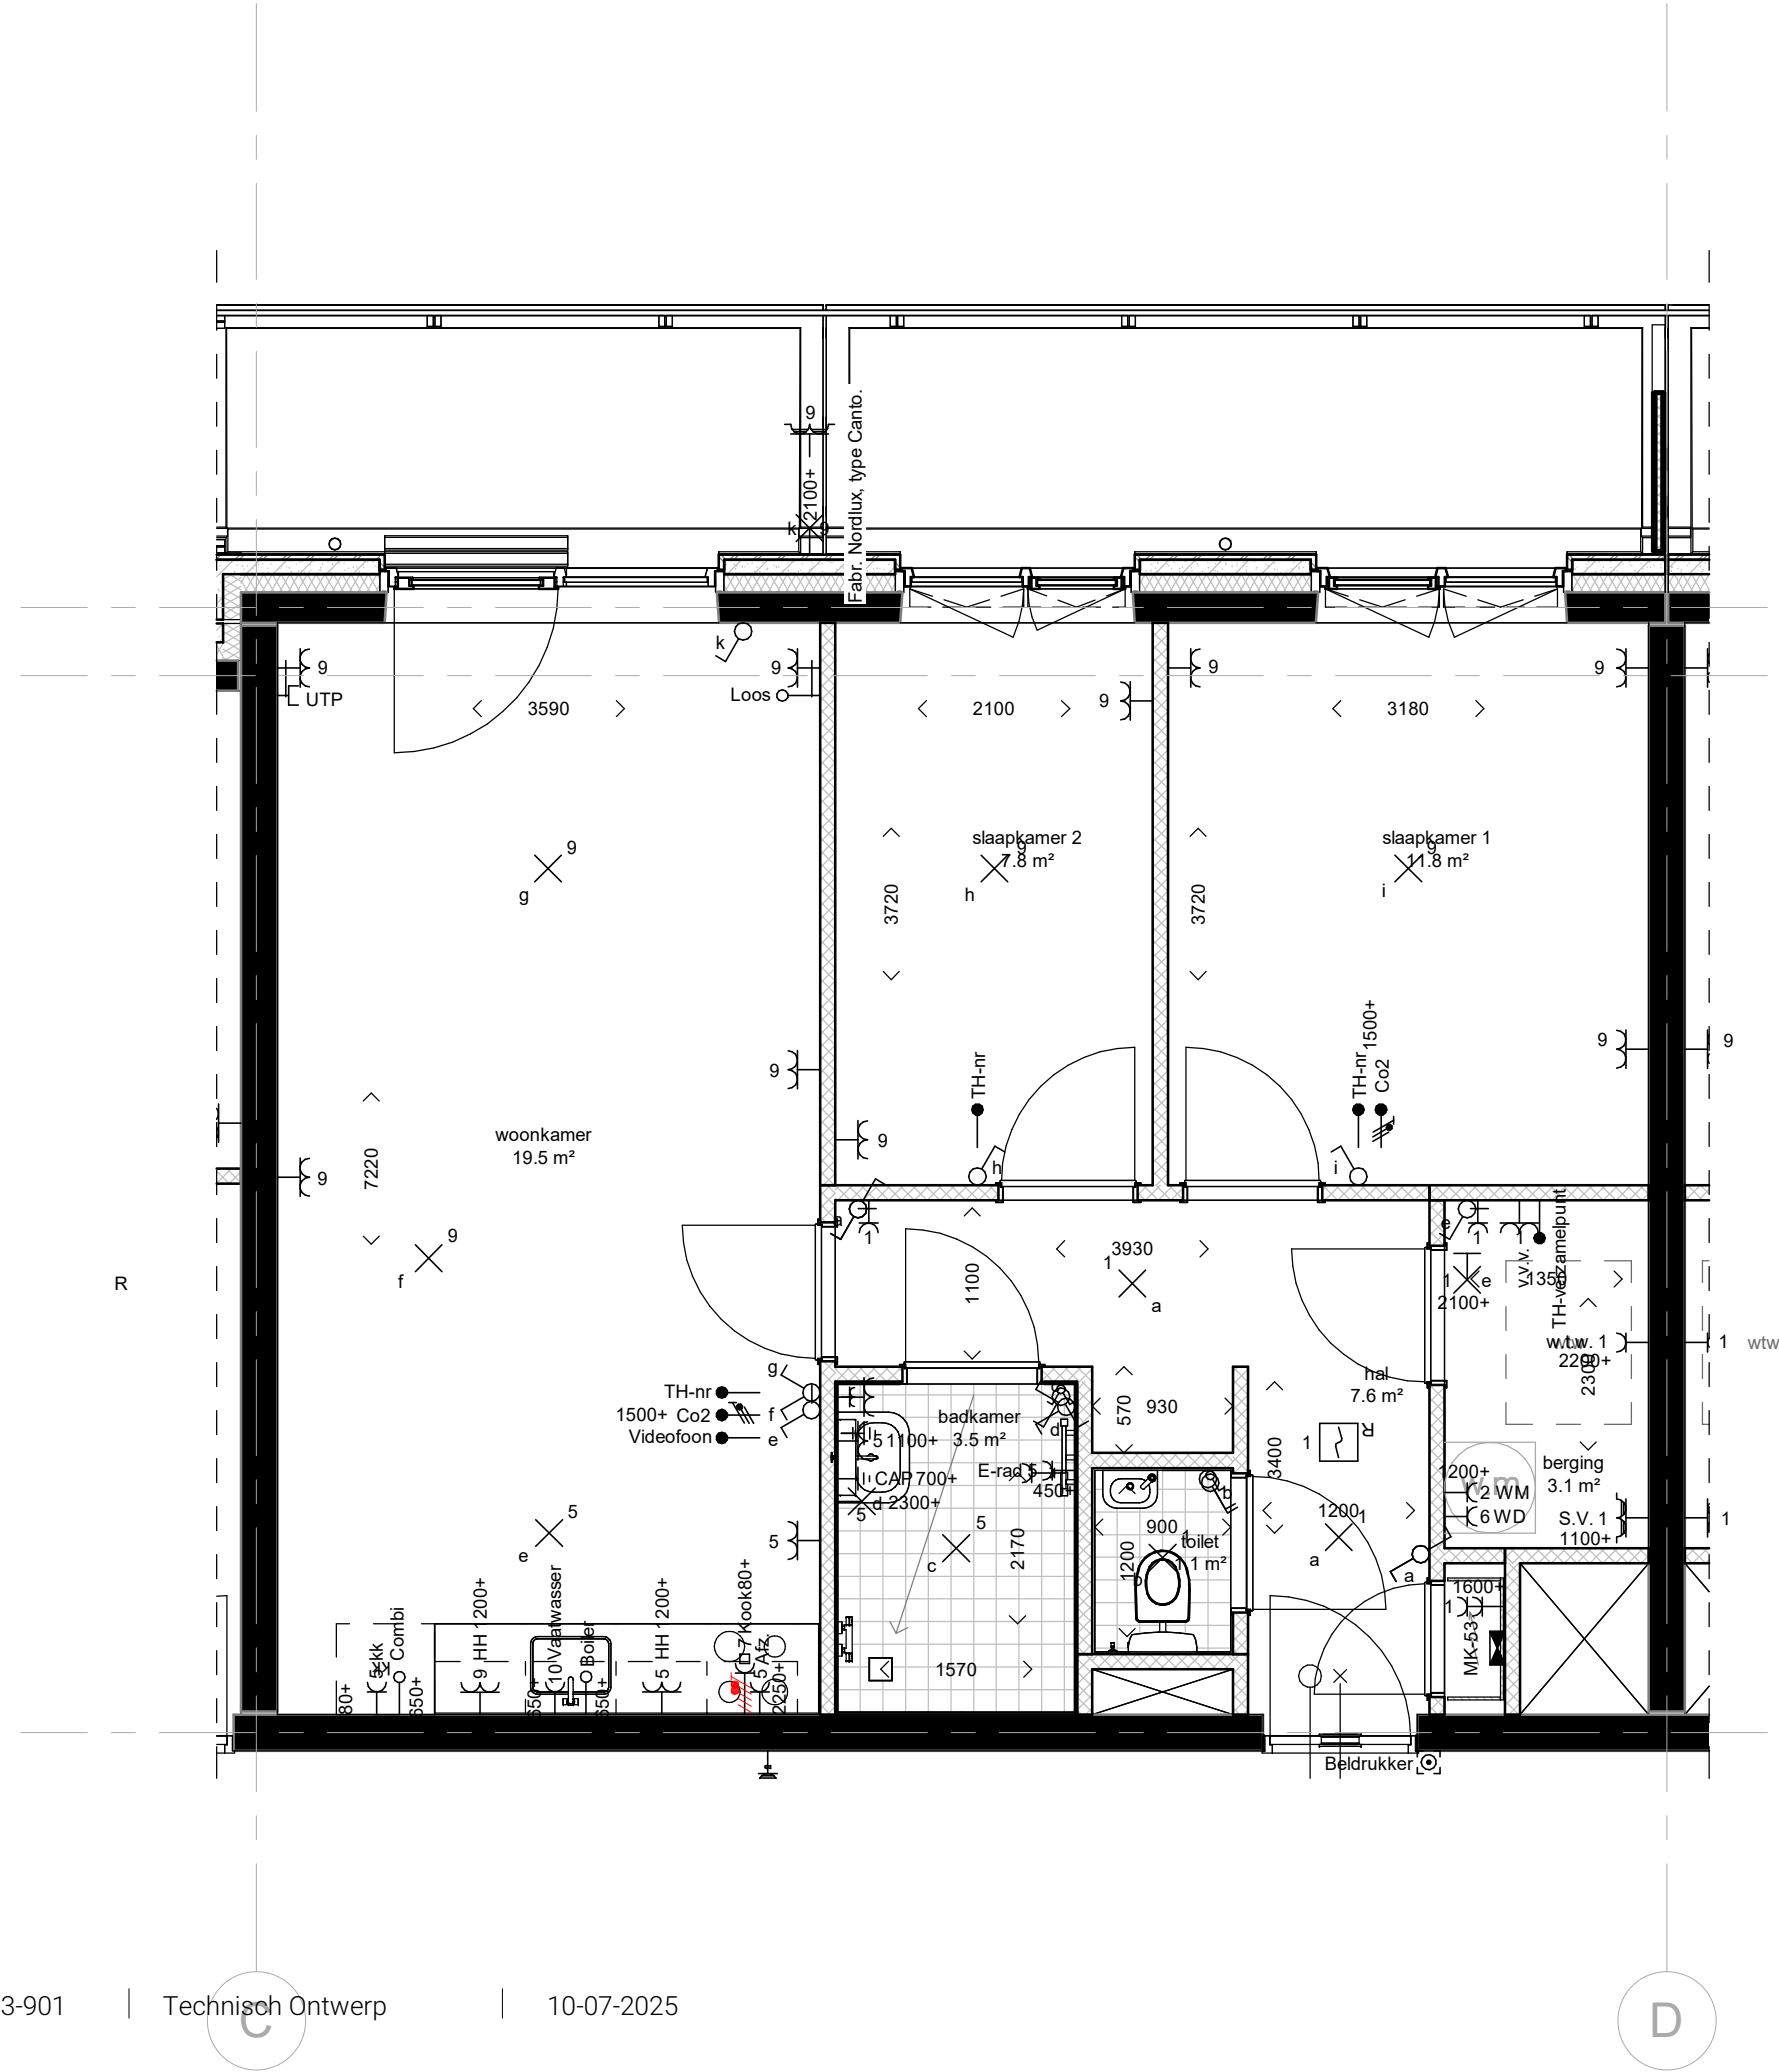


GO - woningtype B1	
Type B1	64.4 m²

VG - woningtype B1	
Type B1	39.7 m²

LEGENDA

- Deurbel
- Aansluitpunt onbedraad
- Aansluitpunt bedraad
- Wandcontactdoos enkelvoudig met randaarde
- Wandcontactdoos 2-voudig met randaarde in duodoos horizontaal
- Wandcontactdoos 2-voudig met randaarde in duodoos horizontaal, met beschermingscontact, waterdicht, deksel
- Enkele UTP aansluiting
- Centraal aardpunt
- Contactdoos kooktoestel
- Schakelaar, wissel
- Schakelaar, serie
- Schakelaar 1-polig

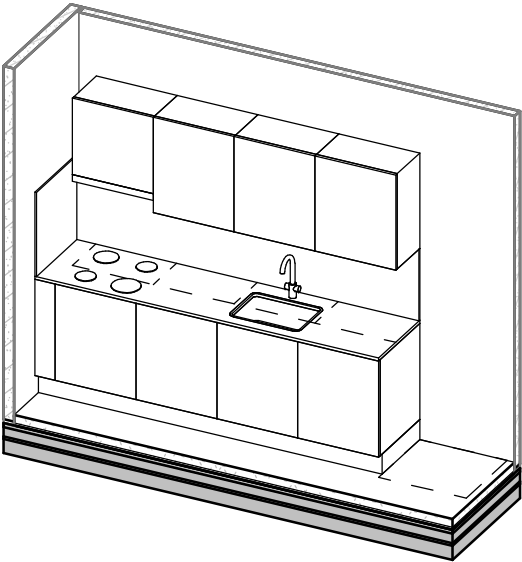


De afbeelding is een 3D model van een woningtype B1 SP. Het model is gebaseerd op de technische tekening van de woningtype B1 SP.



VG - woningtype B1	
Type B1	39.7 m²

	Deurbel
	Aansluitpunt onbedraad
	Aansluitpunt bedraad
	Wandcontactdoos enkelvoudig met randaarde
	Wandcontactdoos 2-voudig met randaarde in duodoos horizontaal
	Wandcontactdoos 2-voudig met randaarde in duodoos horizontaal, met beschermingscontact, waterdicht, deksel
	Enkele UTP aansluiting
	Centraal aardpunt
	Contactdoos kooktoestel
	Schakelaar, wissel
	Schakelaar, serie
	Schakelaar 1-polig



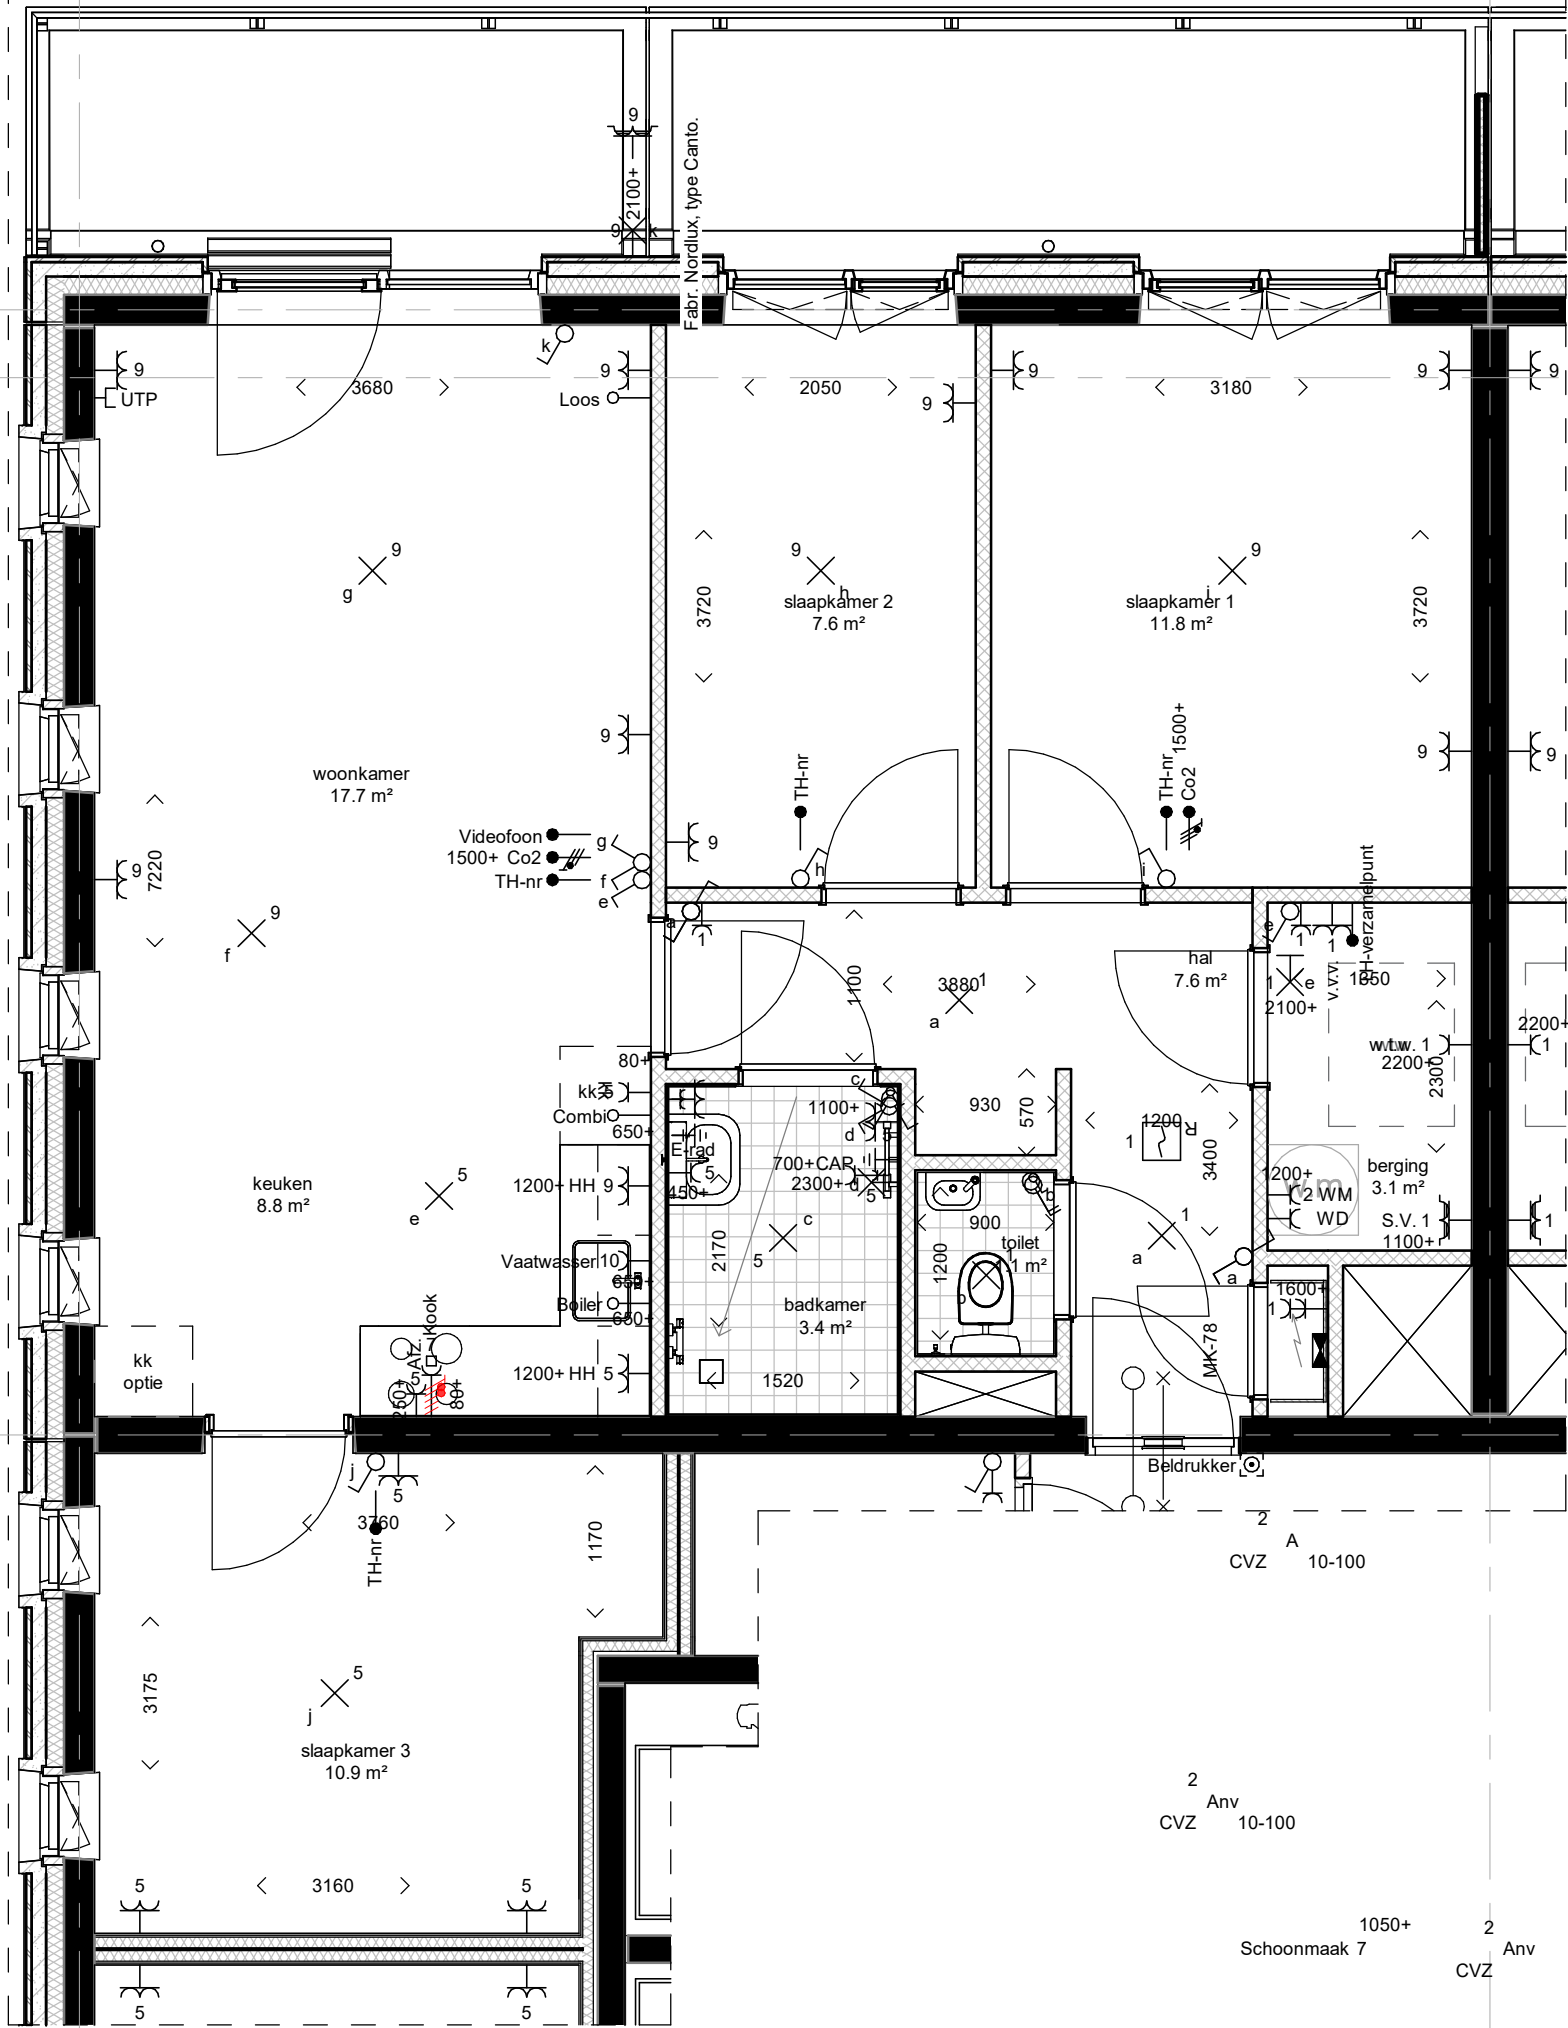


GO - woningtype B2	
Type B2	75.5 m²

VG - woningtype B2	
Type B2	57.5 m²

LEGENDA

- Deurbel
- Aansluitpunt onbedraad
- Aansluitpunt bedraad
- Wandcontactdoos enkelvoudig met randaarde
- Wandcontactdoos 2-voudig met randaarde in duodoos horizontaal
- Wandcontactdoos 2-voudig met randaarde in duodoos horizontaal, met beschermingscontact, waterdicht, deksel
- Enkele UTP aansluiting
- Centraal aardpunt
- Contactdoos kooktoestel
- Schakelaar, wissel
- Schakelaar, serie
- Schakelaar 1-polig

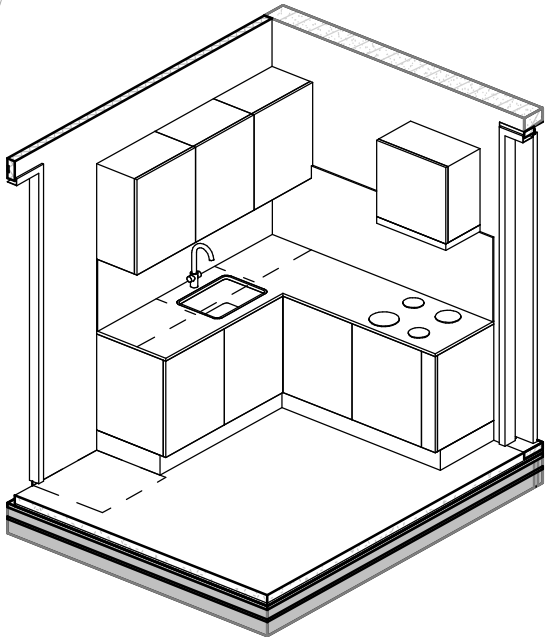

De afbeelding is een 3D model van de woning. Het model is gemaakt met behulp van de software UNIGRAPHIC. 




GO - woningtype B2	
Type B2	75.5 m²

VG - woningtype B2	
Type B2	57.5 m²

LEGENDA

- | | |
|--|---|
| | Deurbel |
| | Aansluitpunt onbedraad |
| | Aansluitpunt bedraad |
| | Wandcontactdoos enkelvoudig met randaarde |
| | Wandcontactdoos 2-voudig met randaarde in duodoos horizontaal |
| | Wandcontactdoos 2-voudig met randaarde in duodoos horizontaal met beschermingscontact, waterdicht, deksel |
| | Enkele UTP aansluiting |
| | Centraal aardpunt |
| | Contactdoos kooktoestel |
| | Schakelaar, wissel |
| | Schakelaar, serie |
| | Schakelaar 1-polig |

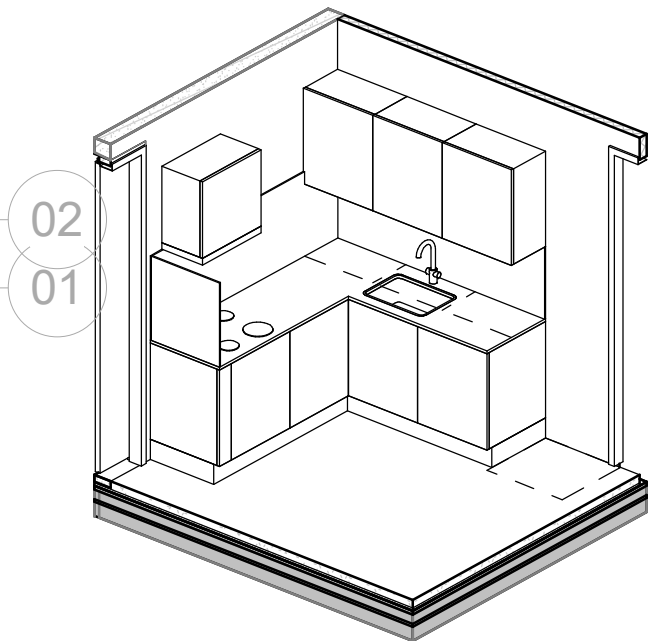


Disclaimer Het 3D model is eigendom van OZ en is bedoeld voor ontwerp doeleinden niet voor bouw doeleinden. Het 3D model dient als ondersteuning, geleverde 2D tekening zijn bindend. Verspreken van het 3D model aan derden, het geheel of gedeeltelijk kopiëren of het maken van aanpassingen zijn niet toegestaan.




VG - woningtype C2	
Type C2	39.8 m²

	Deurbel
	Aansluitpunt onbedraad
	Aansluitpunt bedraad
	Wandcontactdoos enkelvoudig met randaarde
	Wandcontactdoos 2-voudig met randaarde in duodoos horizontaal
	Wandcontactdoos 2-voudig met randaarde in duodoos horizontaal, met beschermingscontact, waterdicht, dekseel
	Enkele UTP aansluiting
	Centraal aardpunt
	Contactdoos kooktoestel
	Schakelaar, wissel
	Schakelaar, serie
	Schakelaar 1-polig

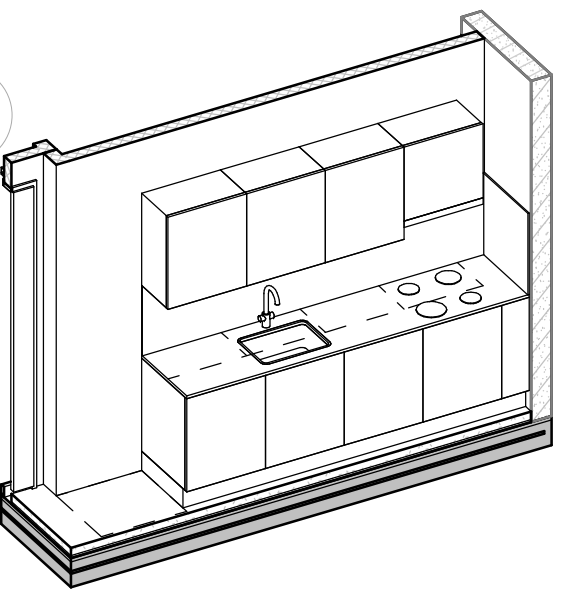


Alle werkzaamheden worden verricht onder toezicht van een **DNR2011** inclusief wijziging 2013 waar in opgenomen een arbitraal bedrijf, zoals gespecificeerd ter griffie van de Arondissementsrechtbank te Amsterdam.

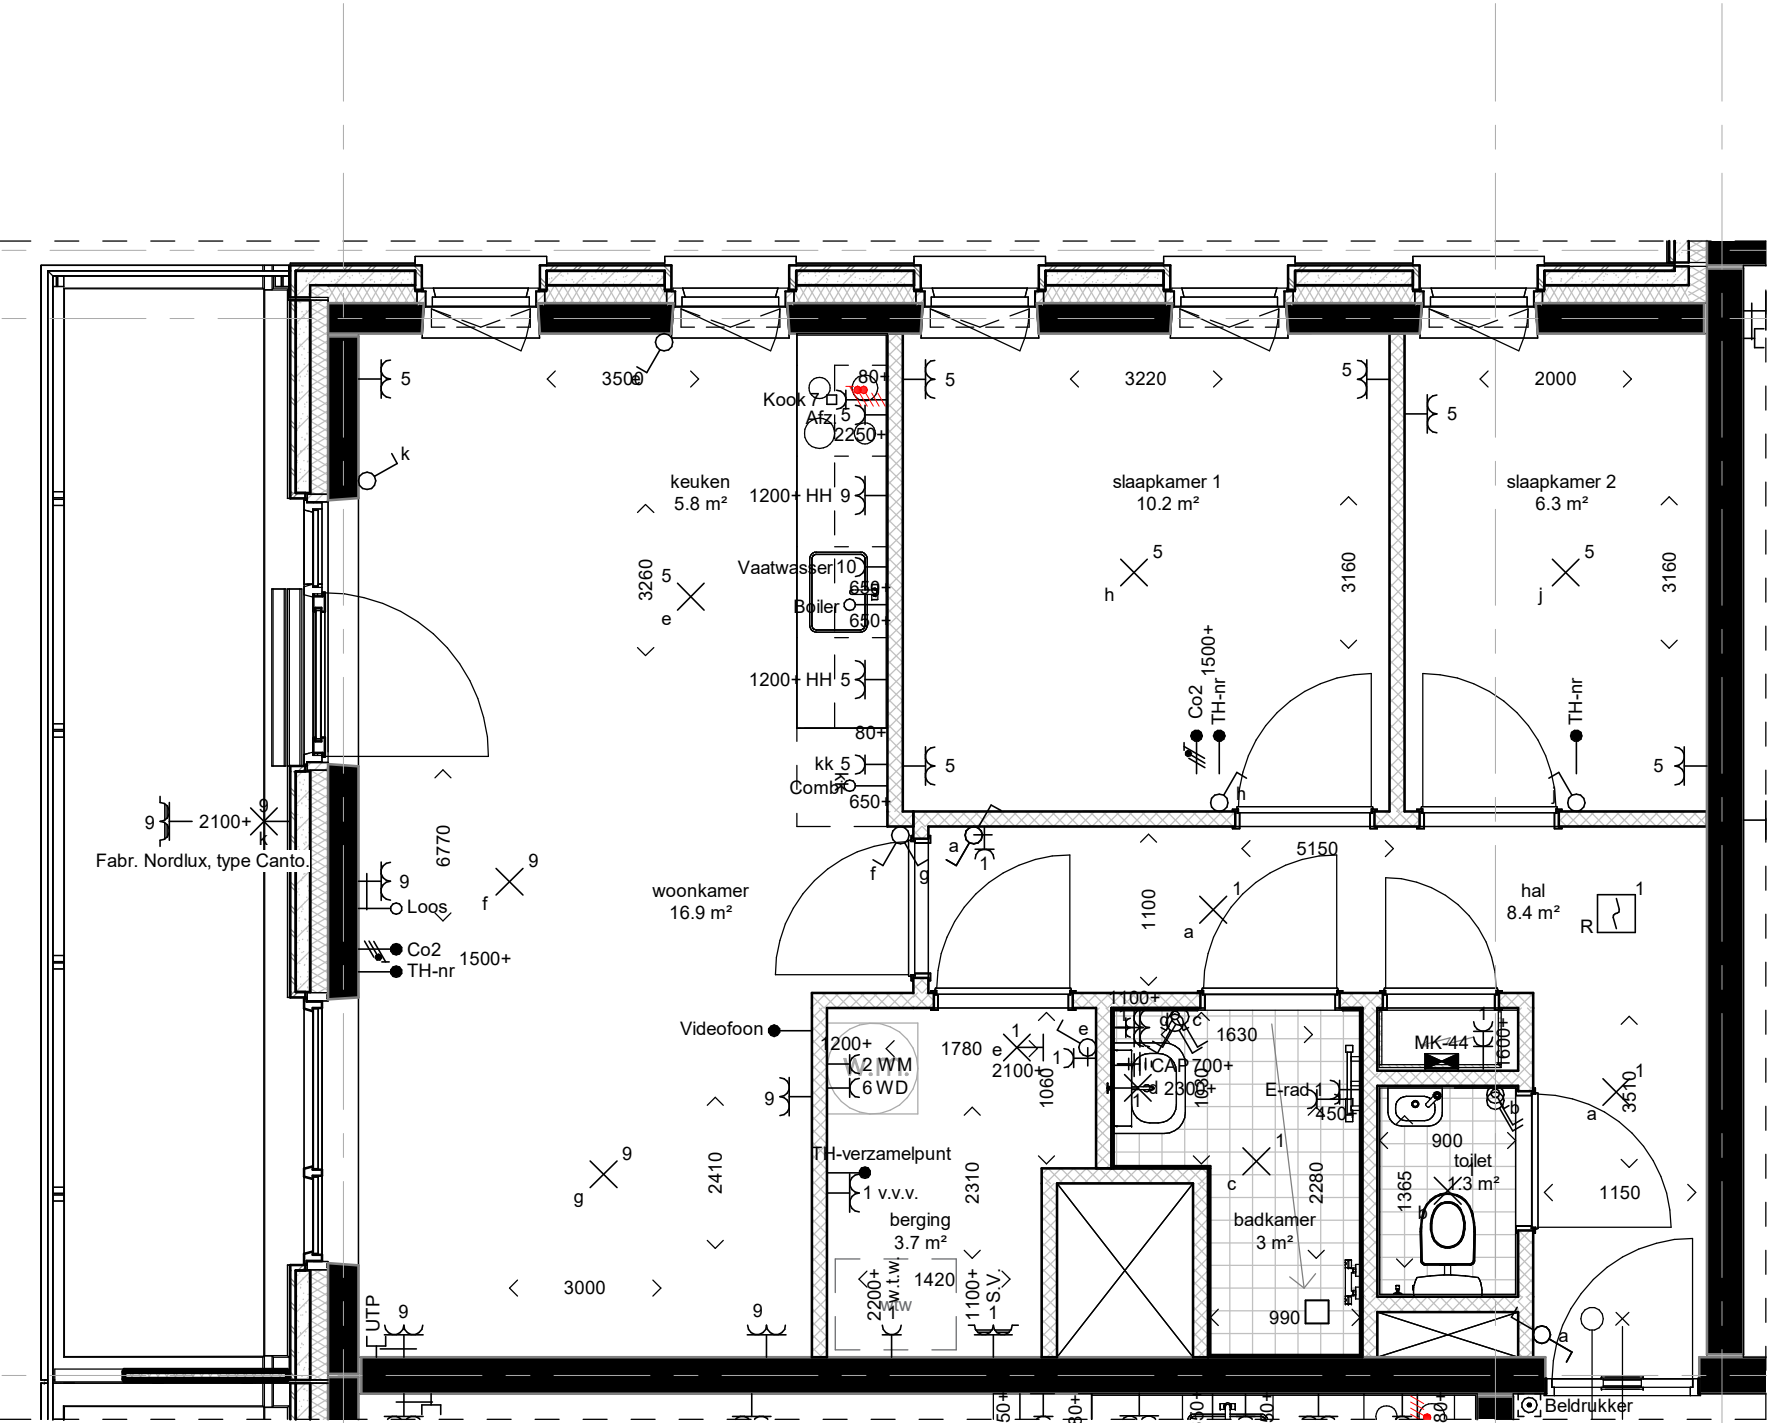


GO - woningtype C2	
Type C2	59.2 m²

VG - woningtype C2	
Type C2	39.8 m²

- LEGENDA
- Deurbel
 - Aansluitpunt onbedraad
 - Aansluitpunt bedraad
 - Wandcontactdoos enkelvoudig met randaarde
 - Wandcontactdoos 2-voudig met randaarde in duodoos horizontaal
 - Wandcontactdoos 2-voudig met randaarde in duodoos horizontaal, met beschermingscontact, waterdicht, deksel
 - Enkele UTP aansluiting
 - Centraal aardpunt
 - Contactdoos kooktoestel
 - Schakelaar, wissel
 - Schakelaar, serie
 - Schakelaar 1-polig

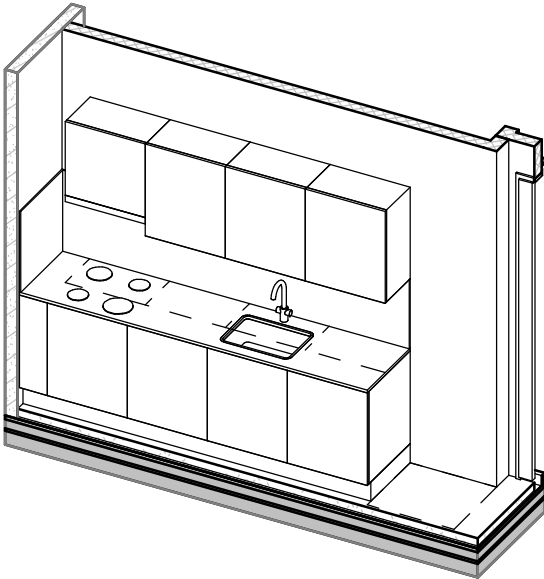

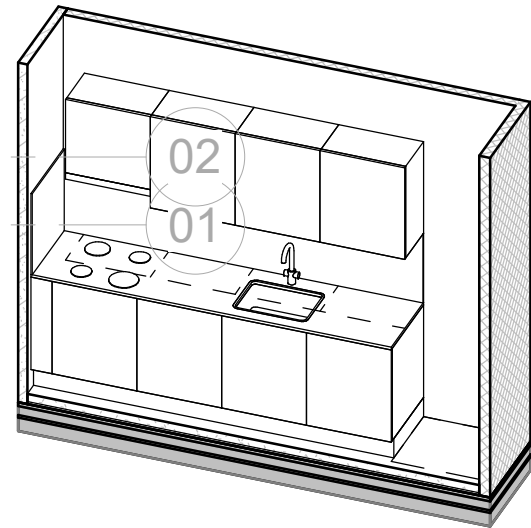

GO - woningtype D2	
Type D2	59.2 m ²

VG - woningtype D2	
Type D2	39.3 m ²

- | LEGENDA | |
|---|---|
|  | Deurbel |
|  | Aansluitpunt onbedraad |
|  | Aansluitpunt bedraad |
|  | Wandcontactdoos enkelvoudig met randaarde |
|  | Wandcontactdoos 2-voudig met randaarde in duodoos horizontaal |
|  | Wandcontactdoos 2-voudig met randaarde in duodoos horizontaal met beschermingscontact, waterdicht, deksel |
|  | Enkele UTP aansluiting |
|  | Centraal aardpunt |
|  | Contactdoos kooktoestel |
|  | Schakelaar, wissel |
|  | Schakelaar, serie |
|  | Schakelaar 1-polig |

Alle werkzaamheden worden verricht onder toepassing van de **DNR2011**, inclusief wijziging 2013 waar in opgenomen een arbeids- beding, zoals gelezen werd griffie van de Arbeidsinspectie van de gemeente Amsterdam.



VG - woningtype D2	
Type D2	39.3 m²

02
01

- | | |
|---|--|
|  | Deurbel |
|  | Aansluitpunt onbedraad |
|  | Aansluitpunt bedraad |
|  | Wandcontactdoos enkelvoudig met randaarde |
|  | Wandcontactdoos 2-voudig met randaarde in duodoos horizontaal |
|  | Wandcontactdoos 2-voudig met randaarde in duodoos horizontaal, met beschermingscontact, waterdicht, deksel |
|  | Enkele UTP aansluiting |
|  | Centraal aardpunt |
|  | Contactdoos kooktoestel |
|  | Schakelaar, wissel |
|  | Schakelaar, serie |
|  | Schakelaar 1-polig |

