

Binnenstad zijde



N  
↑  
Z

IJsselallee zijde

## Gildenhof blok 1

Zwolle

23-901

Technisch Ontwerp

**bladnummer:**

TO-06-01

**versie:**

-

**datum:**

10-07-2025

**onderwerp:**

5e

**schaal:**

1 : 200

**formaat:**

A3

OZ

Postbus 37697  
1030 BH Amsterdam  
+31 20 31 41 111  
info@OZarchitect.nl  
www.OZarchitect.nl





Binnenstad zijde



IJsselallee zijde

## Gildenhof blok 1

Zwolle

23-901

Technisch Ontwerp

**bladnummer:**

TO-06-02

**versie:**

-

**datum:**

10-07-2025

**onderwerp:**

6e - 9e

**schaal:**

1 : 200

**formaat:**

A3

OZ


Postbus 37697  
1030 BH Amsterdam  
+31 20 31 41 111  
info@OZarchitect.nl  
www.OZarchitect.nl





Binnenstad zijde

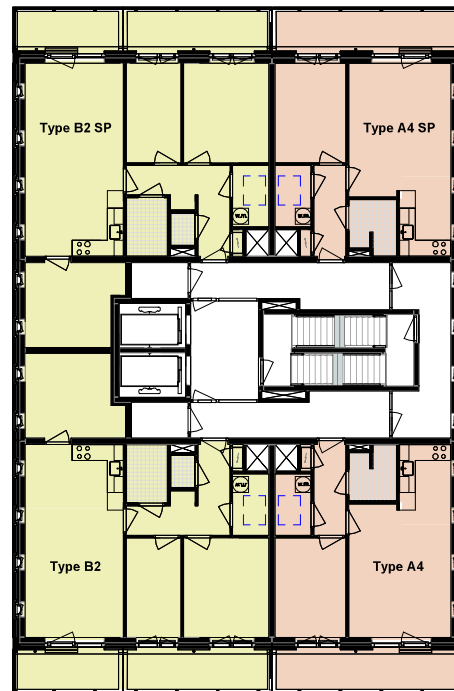

## IJsselallee zijde

## Gildenhof blok 1

Zwolle  
23-901  
Technisch Ontwerp

**bladnummer:**  
TO-06-03

**versie:**  
-

**datum:**  
10-07-2025

**onderwerp:**


10e - 11e

**schaal:**  
1 : 200


**formaat:**  
A3


OZ

Postbus 37697  
1030 BH Amsterdam  
+31 20 31 41 111  
info@OZarchitect.nl  
www.OZarchitect.nl

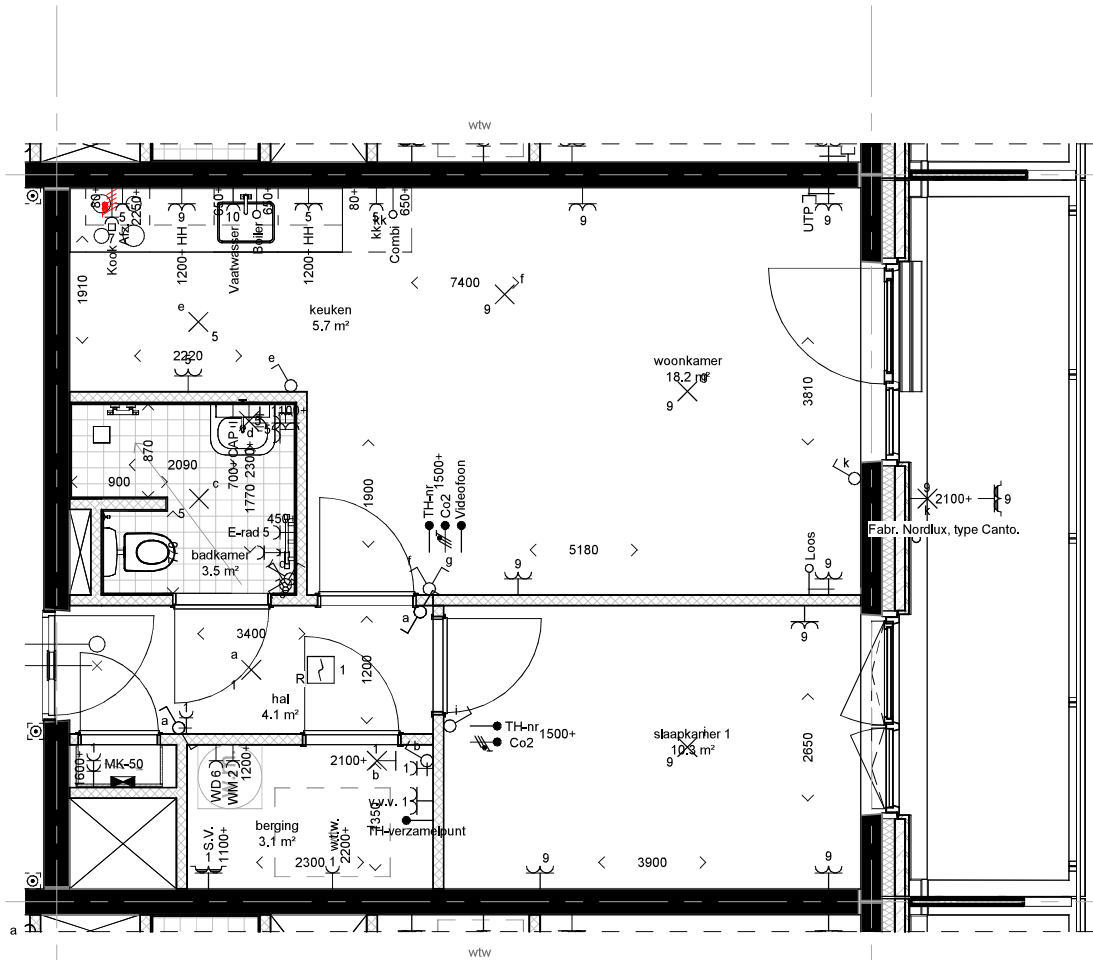

- 04 LEGENDA
- Deurbel
  - Aansluitpunt onbedraad
  - Aansluitpunt bedraad
  - Wandcontactdoos enkelvoudig met randaarde
  - Wandcontactdoos 2-voudig met randaarde in duodoos horizontaal
  - Wandcontactdoos 2-voudig met randaarde in duodoos horizontaal met beschermingscontact, waterdicht, deksel
  - Enkele UTP aansluiting
  - Centraal aardpunt
  - Contactdoos kooktoestel
  - Schakelaar, wissel
  - Schakelaar, serie
  - Schakelaar 1-polig

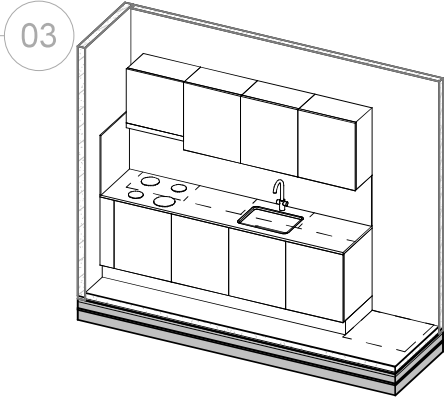

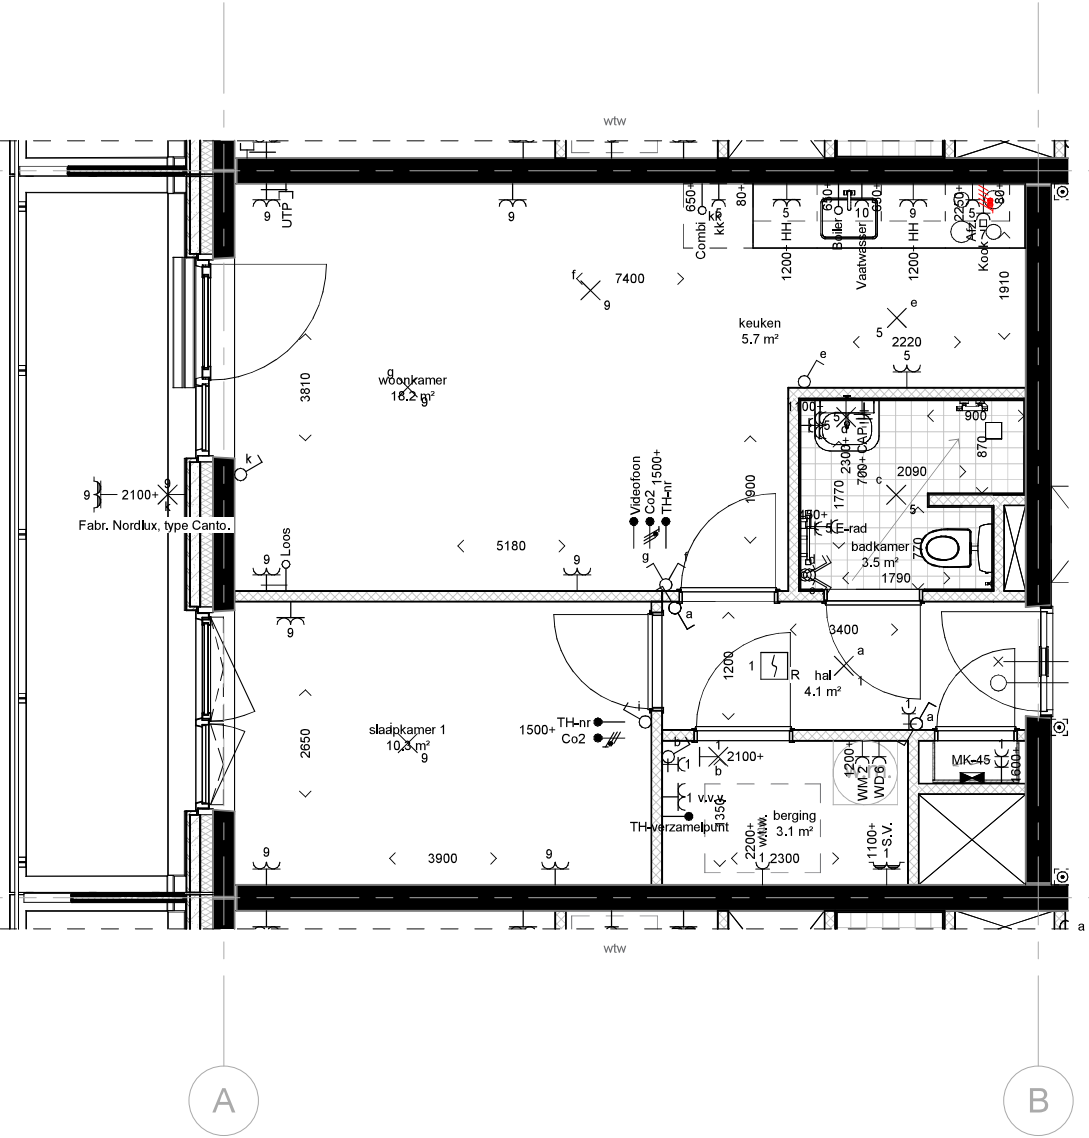


04

LEGENDA

- Deurbel
- Aansluitpunt onbedraad
- Aansluitpunt bedraad
- Wandcontactdoos enkelvoudig met randaarde
- Wandcontactdoos 2-voudig met randaarde in duodoos horizontaal
- Wandcontactdoos 2-voudig met randaarde in duodoos horizontaal met beschermingscontact, waterdicht, deksel
- Enkele UTP aansluiting
- Centraal aardpunt
- Contactdoos kooktoestel
- Schakelaar, wissel
- Schakelaar, serie
- Schakelaar 1-polig


03

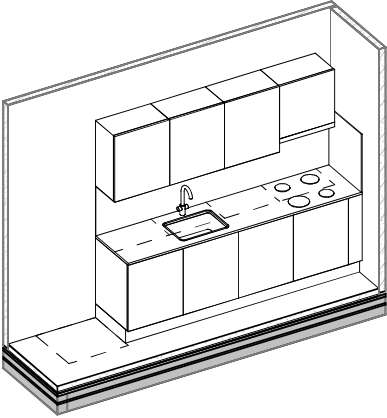






|                                                                                       |   |
|---------------------------------------------------------------------------------------|---|
|    | Deurbel   |
|    | Aansluitpunt onbedraad                                                                                     |
|    | Aansluitpunt bedraad                                                                                       |
|    | Wandcontactdoos enkelvoudig met randaarde                                                                  |
|    | Wandcontactdoos 2-voudig met randaarde in duodoos horizontaal                                              |
|    | Wandcontactdoos 2-voudig met randaarde in duodoos horizontaal, met beschermingscontact, waterdicht, deksel |
|    | Enkele UTP aansluiting                                                                                     |
|    | Centraal aardpunt                                                                                          |
|    | Contactdoos kooktoestel                                                                                    |
|    | Schakelaar, wissel                                                                                         |
|  | Schakelaar, serie                                                                                          |
|  | Schakelaar 1-polig                                                                                         |

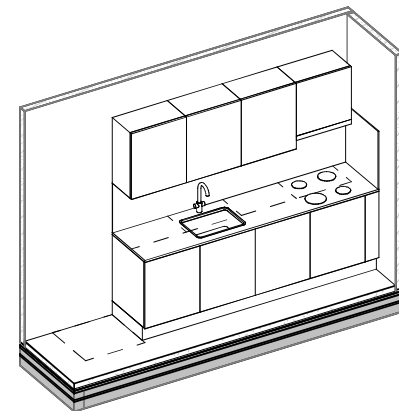


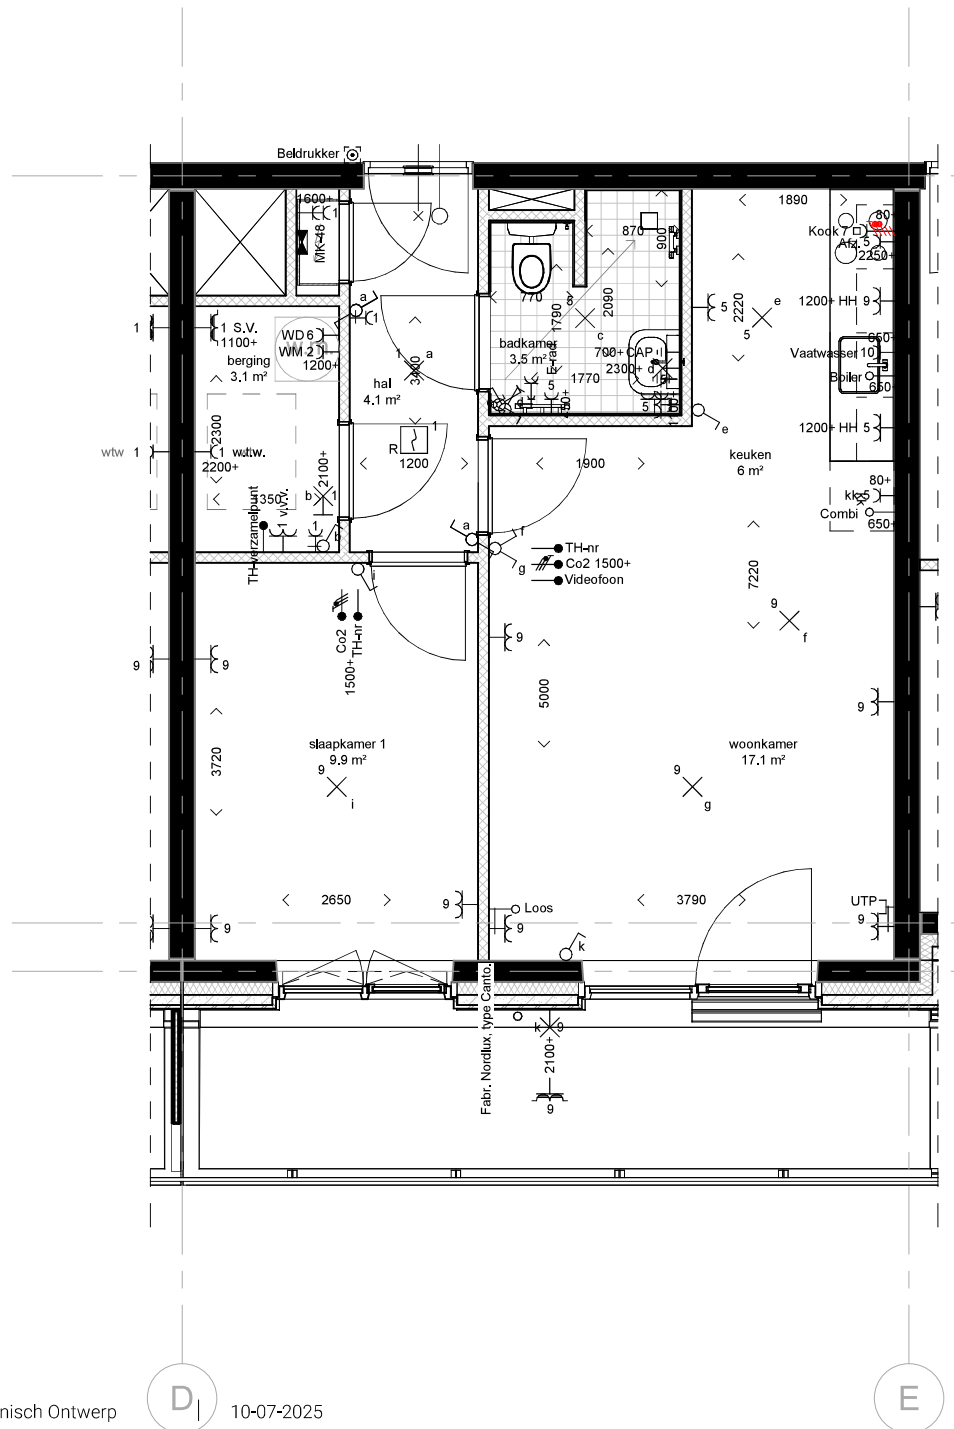


(03

|                                                                                      |   |
|--------------------------------------------------------------------------------------|---|
|   | Deurbel   |
|   | Aansluitpunt onbedraad                                                                                     |
|   | Aansluitpunt bedraad                                                                                       |
|   | Wandcontactdoos enkelvoudig met randaarde                                                                  |
|   | Wandcontactdoos 2-voudig met randaarde in duodoos horizontaal                                              |
|   | Wandcontactdoos 2-voudig met randaarde in duodoos horizontaal, met beschermingscontact, waterdicht, deksel |
|   | Enkele UTP aansluiting                                                                                     |
|   | Centraal aardpunt                                                                                          |
|   | Contactdoos kooktoestel                                                                                    |
|   | Schakelaar, wissel                                                                                         |
|   | Schakelaar, serie                                                                                          |
|  | Schakelaar 1-polig                                                                                         |

(02


01

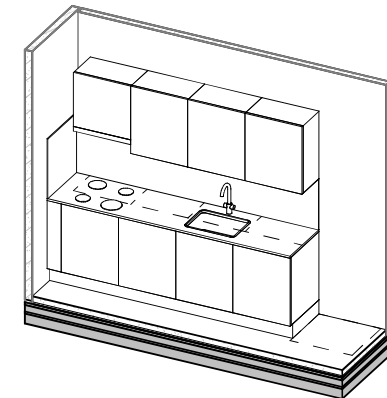






- |  |   |
|--|---|
|  | Deurbel   |
|  | Aansluitpunt onbedraad                                                                                      |
|  | Aansluitpunt bedraad                                                                                        |
|  | Wandcontactdoos enkelvoudig met randaarde                                                                   |
|  | Wandcontactdoos 2-voudig met randaarde in duodoos horizontaal                                               |
|  | Wandcontactdoos 2-voudig met randaarde in duodoos horizontaal, met beschermingscontact, waterdicht, dekseel |
|  | Enkele UTP aansluiting                                                                                      |
|  | Centraal aardpunt                                                                                           |
|  | Contactdoos kooktoestel                                                                                     |
|  | Schakelaar, wissel                                                                                          |
|  | Schakelaar, serie                                                                                           |
|  | Schakelaar 1-polig                                                                                          |

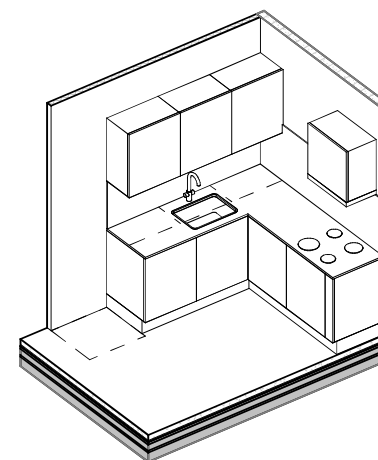





|  |   |
|--|---|
|  | Deurbel   |
|  | Aansluitpunt onbedraad                                                                                     |
|  | Aansluitpunt bedraad                                                                                       |
|  | Wandcontactdoos enkelvoudig met randaarde                                                                  |
|  | Wandcontactdoos 2-voudig met randaarde in duodoos horizontaal                                              |
|  | Wandcontactdoos 2-voudig met randaarde in duodoos horizontaal, met beschermingscontact, waterdicht, deksel |
|  | Enkele UTP aansluiting                                                                                     |
|  | Centraal aardpunt                                                                                          |
|  | Contactdoos kooktoestel                                                                                    |
|  | Schakelaar, wissel                                                                                         |
|  | Schakelaar, serie                                                                                          |
|  | Schakelaar 1-polig                                                                                         |

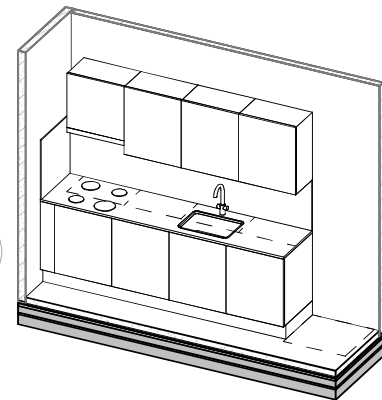[illegible]



- |                                                                                       |   |
|---------------------------------------------------------------------------------------|---|
|    | Deurbel   |
|    | Aansluitpunt onbedraad                                                                                     |
|    | Aansluitpunt bedraad                                                                                       |
|    | Wandcontactdoos enkelvoudig met randaarde                                                                  |
|    | Wandcontactdoos 2-voudig met randaarde in duodoos horizontaal                                              |
|    | Wandcontactdoos 2-voudig met randaarde in duodoos horizontaal, met beschermingscontact, waterdicht, deksel |
|    | Enkele UTP aansluiting                                                                                     |
|    | Centraal aardpunt                                                                                          |
|    | Contactdoos kooktoestel                                                                                    |
|    | Schakelaar, wissel                                                                                         |
|   | Schakelaar, serie                                                                                          |
|  | Schakelaar 1-polig                                                                                         |

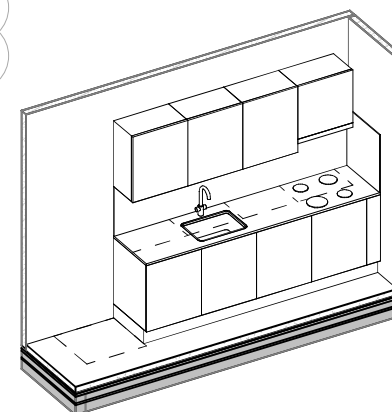


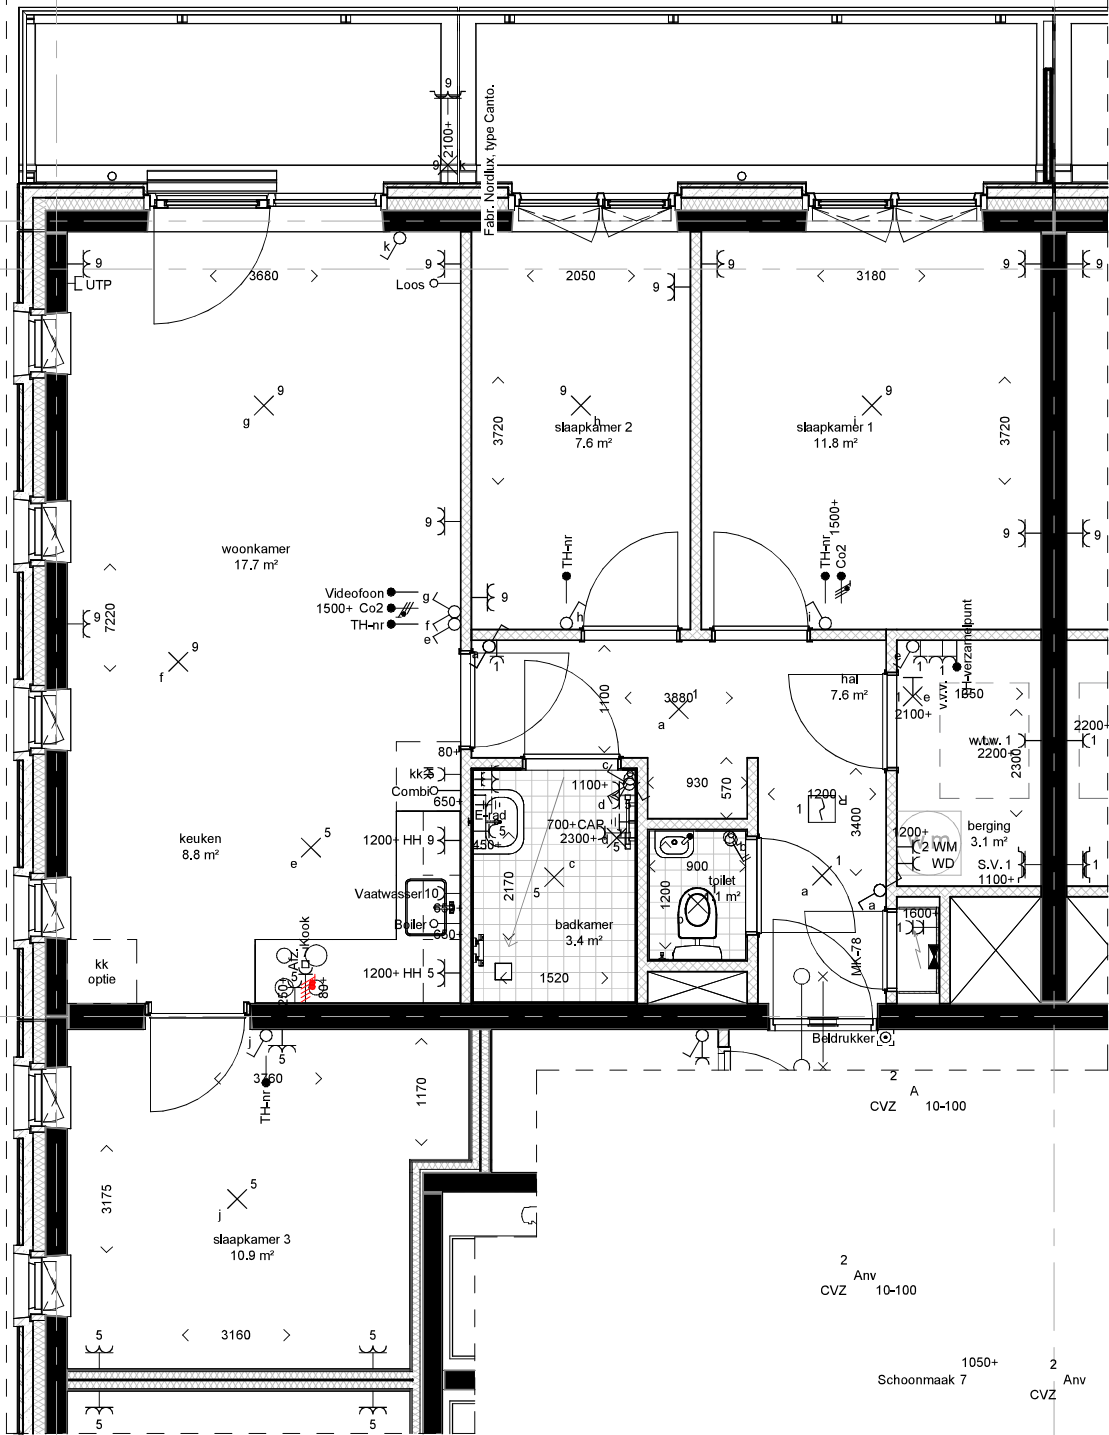


LEGENDA

- Deurbel
- Aansluitpunt onbedraad
- Aansluitpunt bedraad
- Wandcontactdoos enkelvoudig met randaarde
- Wandcontactdoos 2-voudig met randaarde in duodoos horizontaal
- Wandcontactdoos 2-voudig met randaarde in duodoos horizontaal, met beschermingscontact, waterdicht, deksel
- Enkele UTP aansluiting
- Centraal aardpunt
- Contactdoos kooktoestel
- Schakelaar, wissel
- Schakelaar, serie
- Schakelaar 1-polig

04

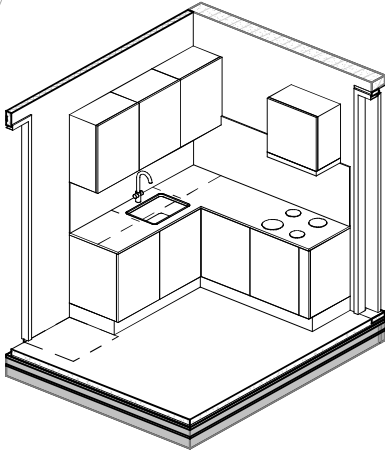



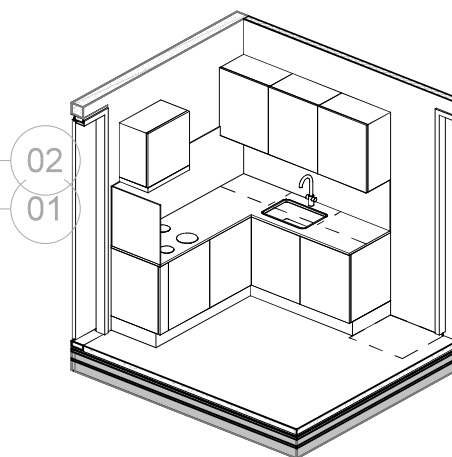



|                                                                                      |   |
|--------------------------------------------------------------------------------------|---|
|   | Deurbel   |
|   | Aansluitpunt onbedraad                                                                                     |
|   | Aansluitpunt bedraad                                                                                       |
|   | Wandcontactdoos enkelvoudig met randaarde                                                                  |
|   | Wandcontactdoos 2-voudig met randaarde in duodoos horizontaal                                              |
|   | Wandcontactdoos 2-voudig met randaarde in duodoos horizontaal, met beschermingscontact, waterdicht, deksel |
|   | Enkele UTP aansluiting                                                                                     |
|   | Centraal aardpunt                                                                                          |
|   | Contactdoos kooktoestel                                                                                    |
|   | Schakelaar, wissel                                                                                         |
|   | Schakelaar, serie                                                                                          |
|  | Schakelaar 1-polig                                                                                         |

— (04

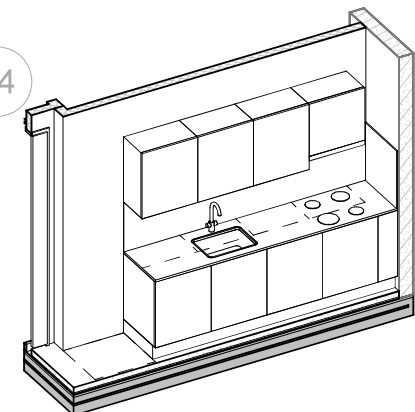





03

Aansluitpunt bedraad

Wandcontactdoos 2-voudig met randaarde in duodoos horizontaal

 Enkele UTP aansluiting

Contactless keeltestet!

Schakelaar, wissel

Schakelaar serie

Calculus 1 - 5






B

C

### LEGENDA

- |  |   |
|--|---|
|  | Deurbel   |
|  | Aansluitpunt onbedraad                                                                                     |
|  | Aansluitpunt bedraad                                                                                       |
|  | Wandcontactdoos enkelvoudig met randaarde                                                                  |
|  | Wandcontactdoos 2-voudig met randaarde in duodoos horizontaal                                              |
|  | Wandcontactdoos 2-voudig met randaarde in duodoos horizontaal, met beschermingscontact, waterdicht, deksel |
|  | Enkele UTP aansluiting                                                                                     |
|  | Centraal aardpunt                                                                                          |
|  | Contactdoos kooktoestel                                                                                    |
|  | Schakelaar, wissel                                                                                         |
|  | Schakelaar, serie                                                                                          |
|  | Schakelaar 1-polig                                                                                         |

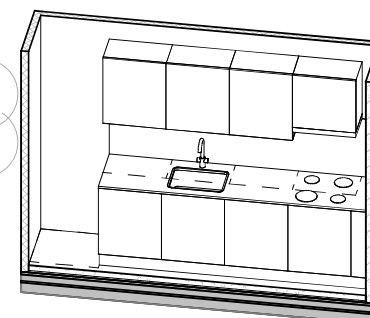

02

01